
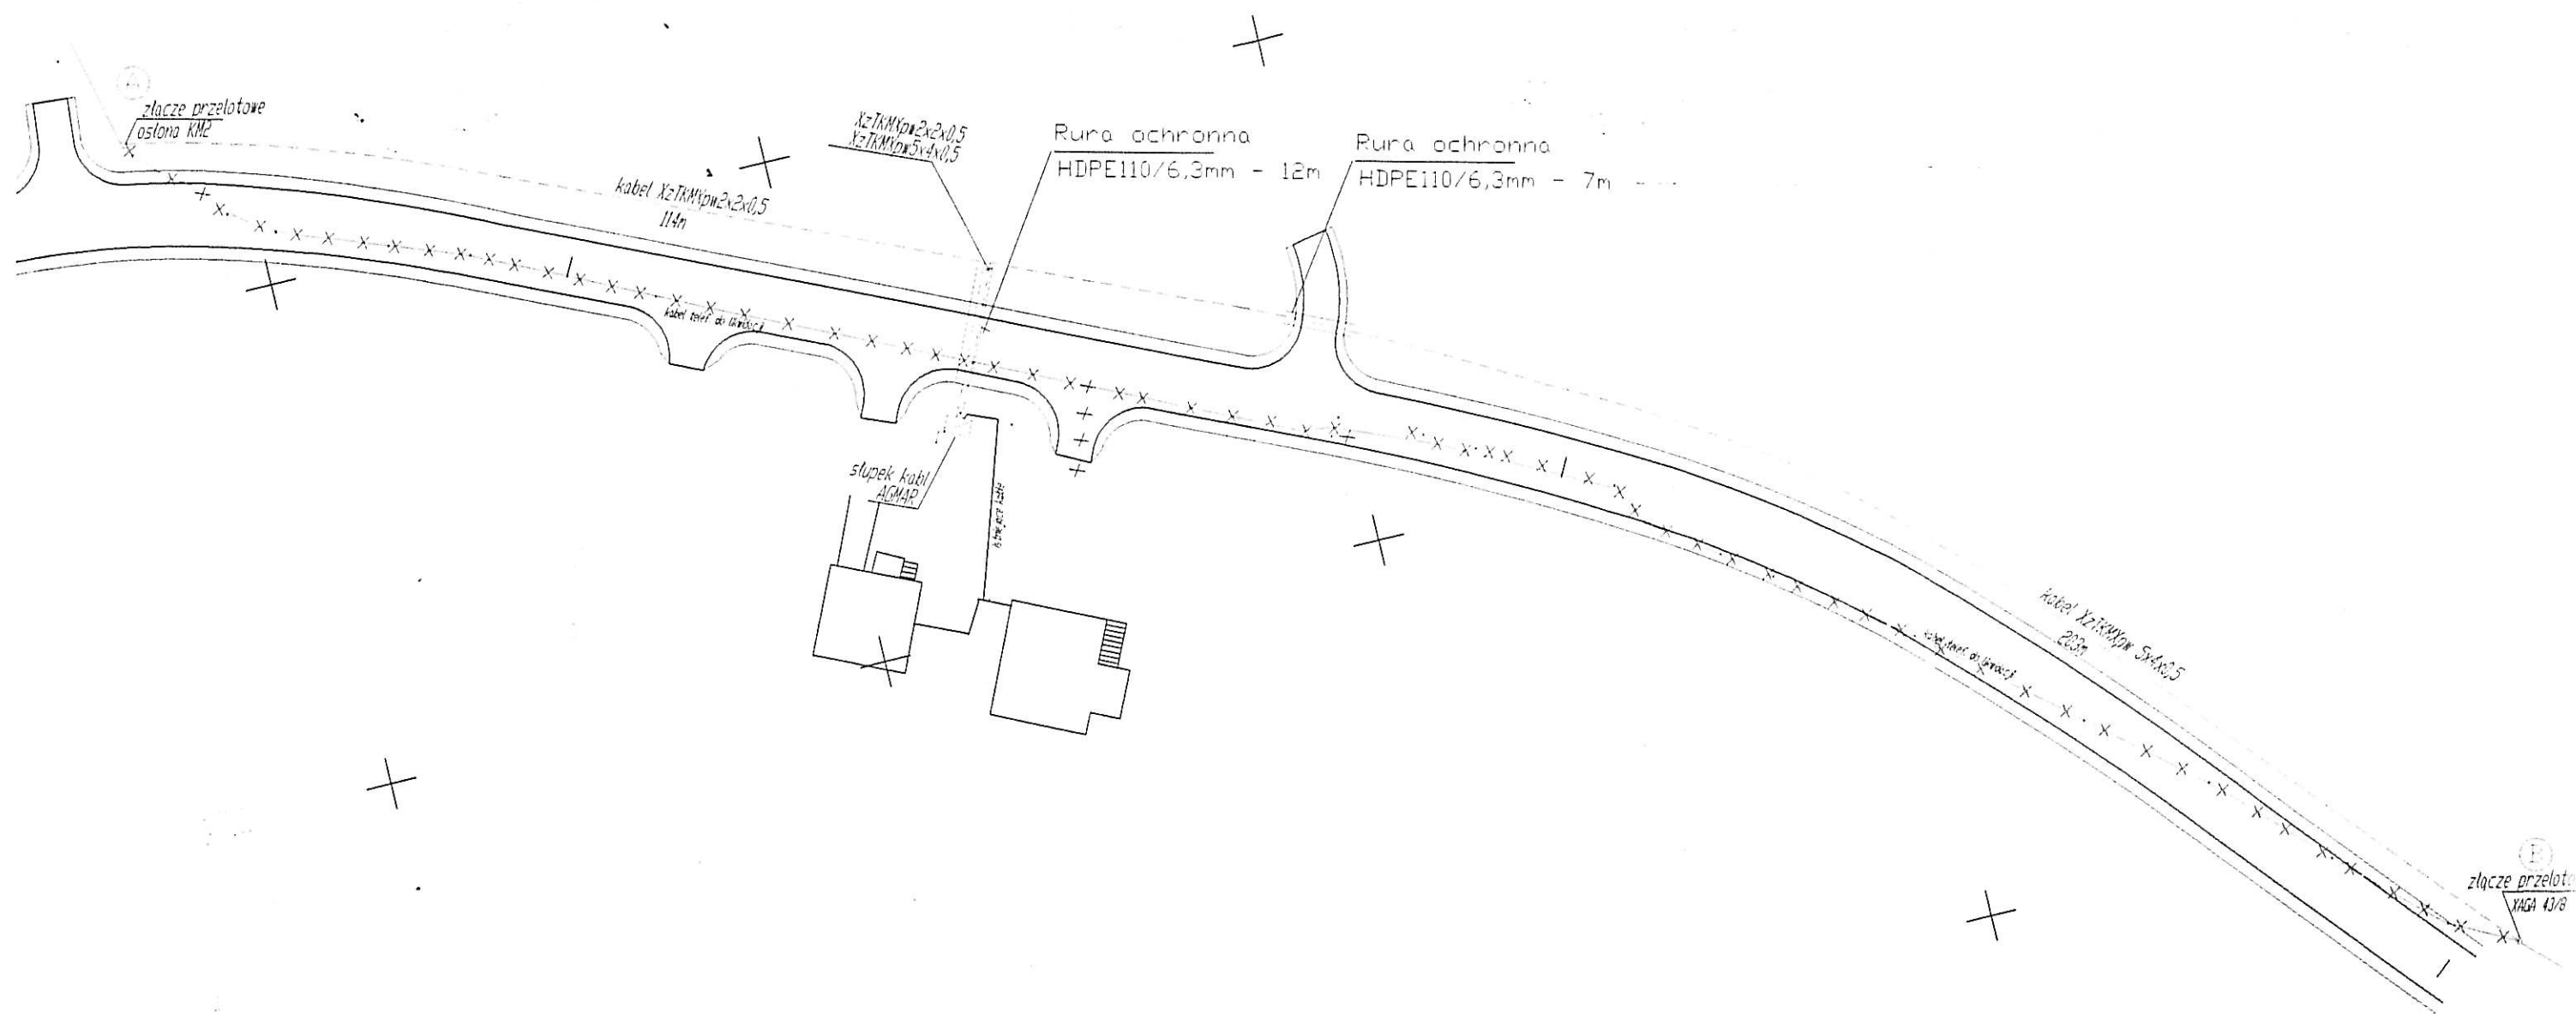


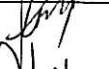

--- PROJ. KABEL TELEFONICZNY
 x x x KABEL TEL. DO LIKWIDACJI

MASTEL ul. Przemysłowa 13 89-400 Sępólno Kraj., tel. (052)3881759			
Sieć telekomunikacyjna		Data: marzec 2006	
Adres :Gm. Stargard Gdański, Obr.Stary Las, Rokocin			
Przebudowa urządzeń TP S.A. - schemat ideowy.		Skala 1 : 500	
		Podpis	Rysunek
Branża: Telekomunikacja Projekt wykonawczy	Projektant : mgr inż. Wiesław Szymbański Upr. Nr. 0737/97/U		4
	Asystent proj.: Bogdan Masłak Upr. Nr 1593/99/U		