
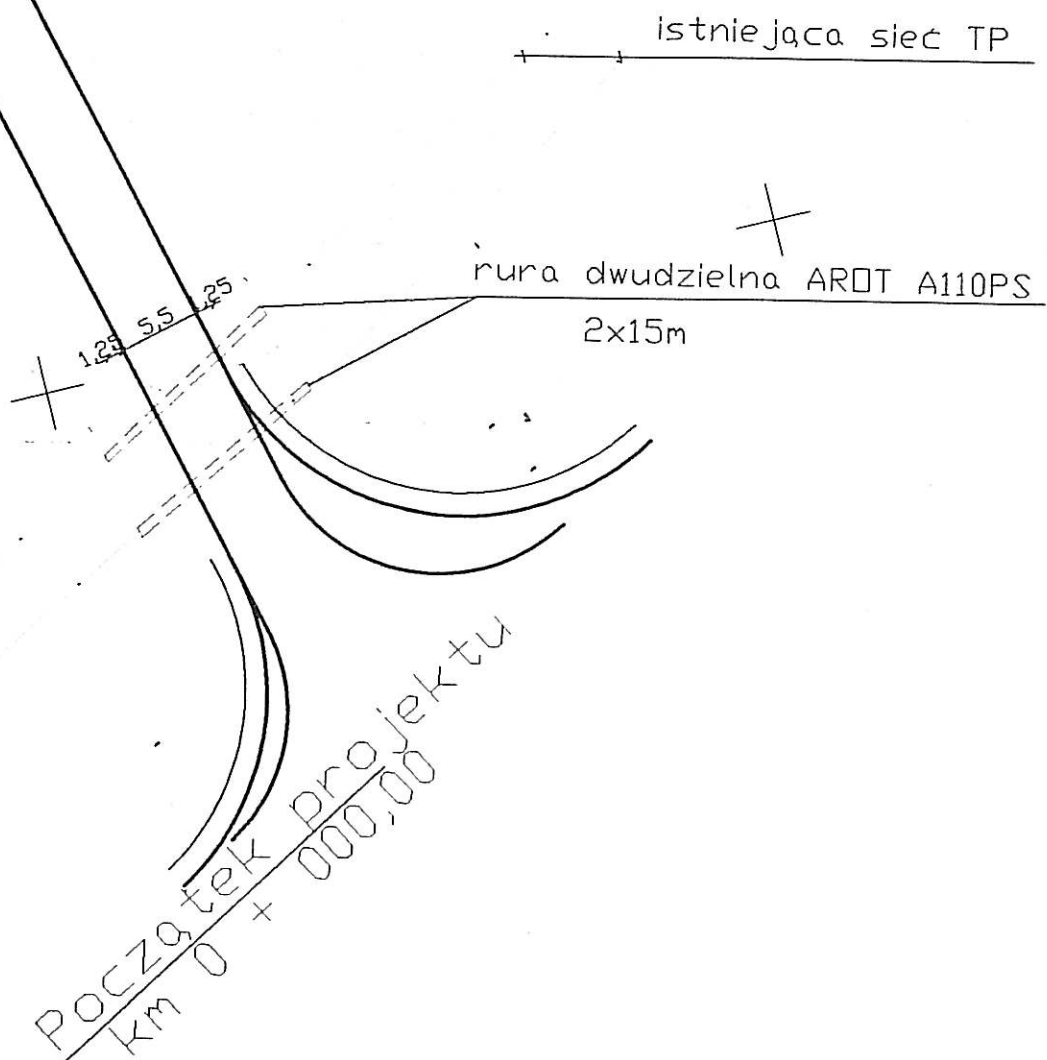


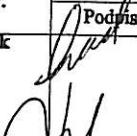

MASTEL ul. Przemysłowa 13 89-400 Sępólno Kraj.; tel. (052)3881759			
Sieć telekomunikacyjna		Data: marzec 2006	
Adres :Gm. Starogard Gdański, Obr.Stary Las, Rokocin			
Przebudowa urządzeń TP S.A - schemat ideowy.		Skala 1 : 500	
		Podpis	Rysunek
Branża: Telekomunikacja	Projektant : mgr inż. Wiesław Szymańczak Upr. Nr. 0737/97/U		5
Projekt wykonawczy	Asystent proj.: Bogdan Masiak Upr. Nr 1593/99/U		