


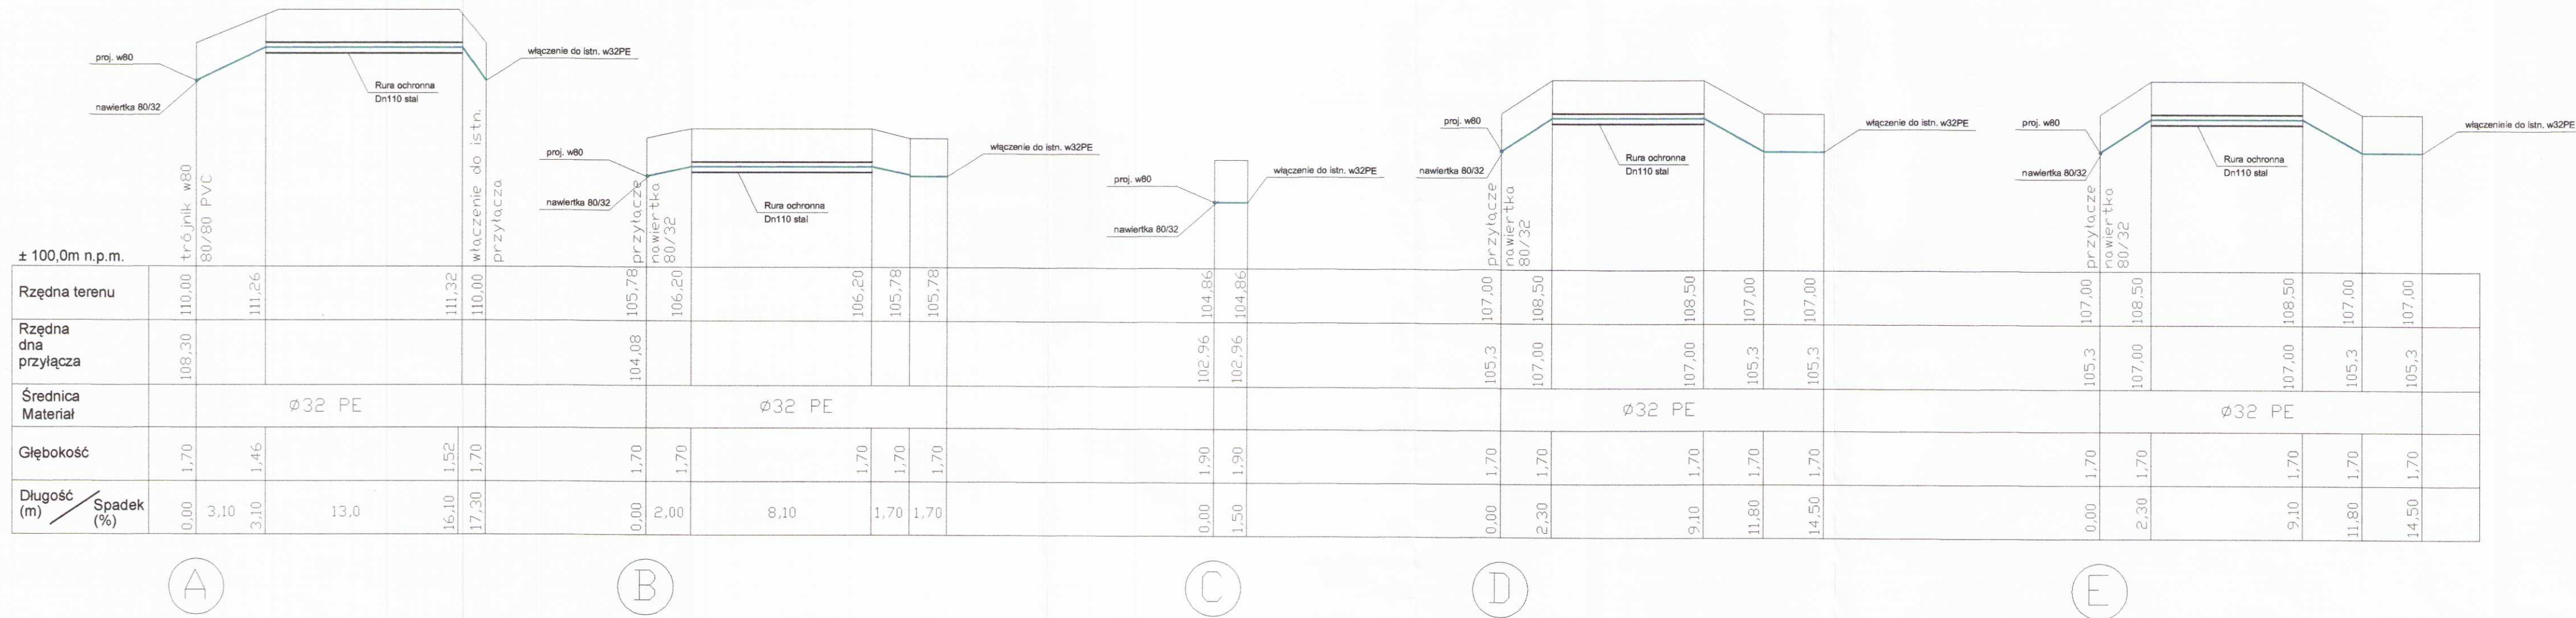

Inwestor: Gmina Miejska Starogard Gdański 63-200 Starogard Gdański ul. Gdańska 6		Stadium: P.B	Branża: S	Obiekt: Wodociąg
Inwestycja: ZAKŁAD UTYLIZACJI ODPADÓW w Starym Lesie wraz z infrastrukturą towarzyszącą		Tytuł projektu: PROJEKT BUDOWLANY INFRASTRUKTURA ZEWNĘTRZNA WODOCIAĞ		
Wykonawca dokumentacji KONSORCJUM:		Nazwa rys.: Profil sieci wodociągowej		
JAT	Przedsiębiorstwo J.A.T. Sp. z o.o. 80-365 Gdańsk ul. Czarny Dwór 8A	Projektował: mgr inż. Wojciech Żwan		Upr. Nr 3739/Gd/88 Upr. Nr 94/Gd/2002
		Sprawdzający: mgr inż. Adam Papaj		Upr. Nr 1529/EI/90
NORD- INVESTMENTS S.A.	NORD INVESTMENTS S.A. 80-747 Gdańsk	Data: 03.2006	Skala: 1:200/200	Nr arch. proj.: Nr rysunku: