


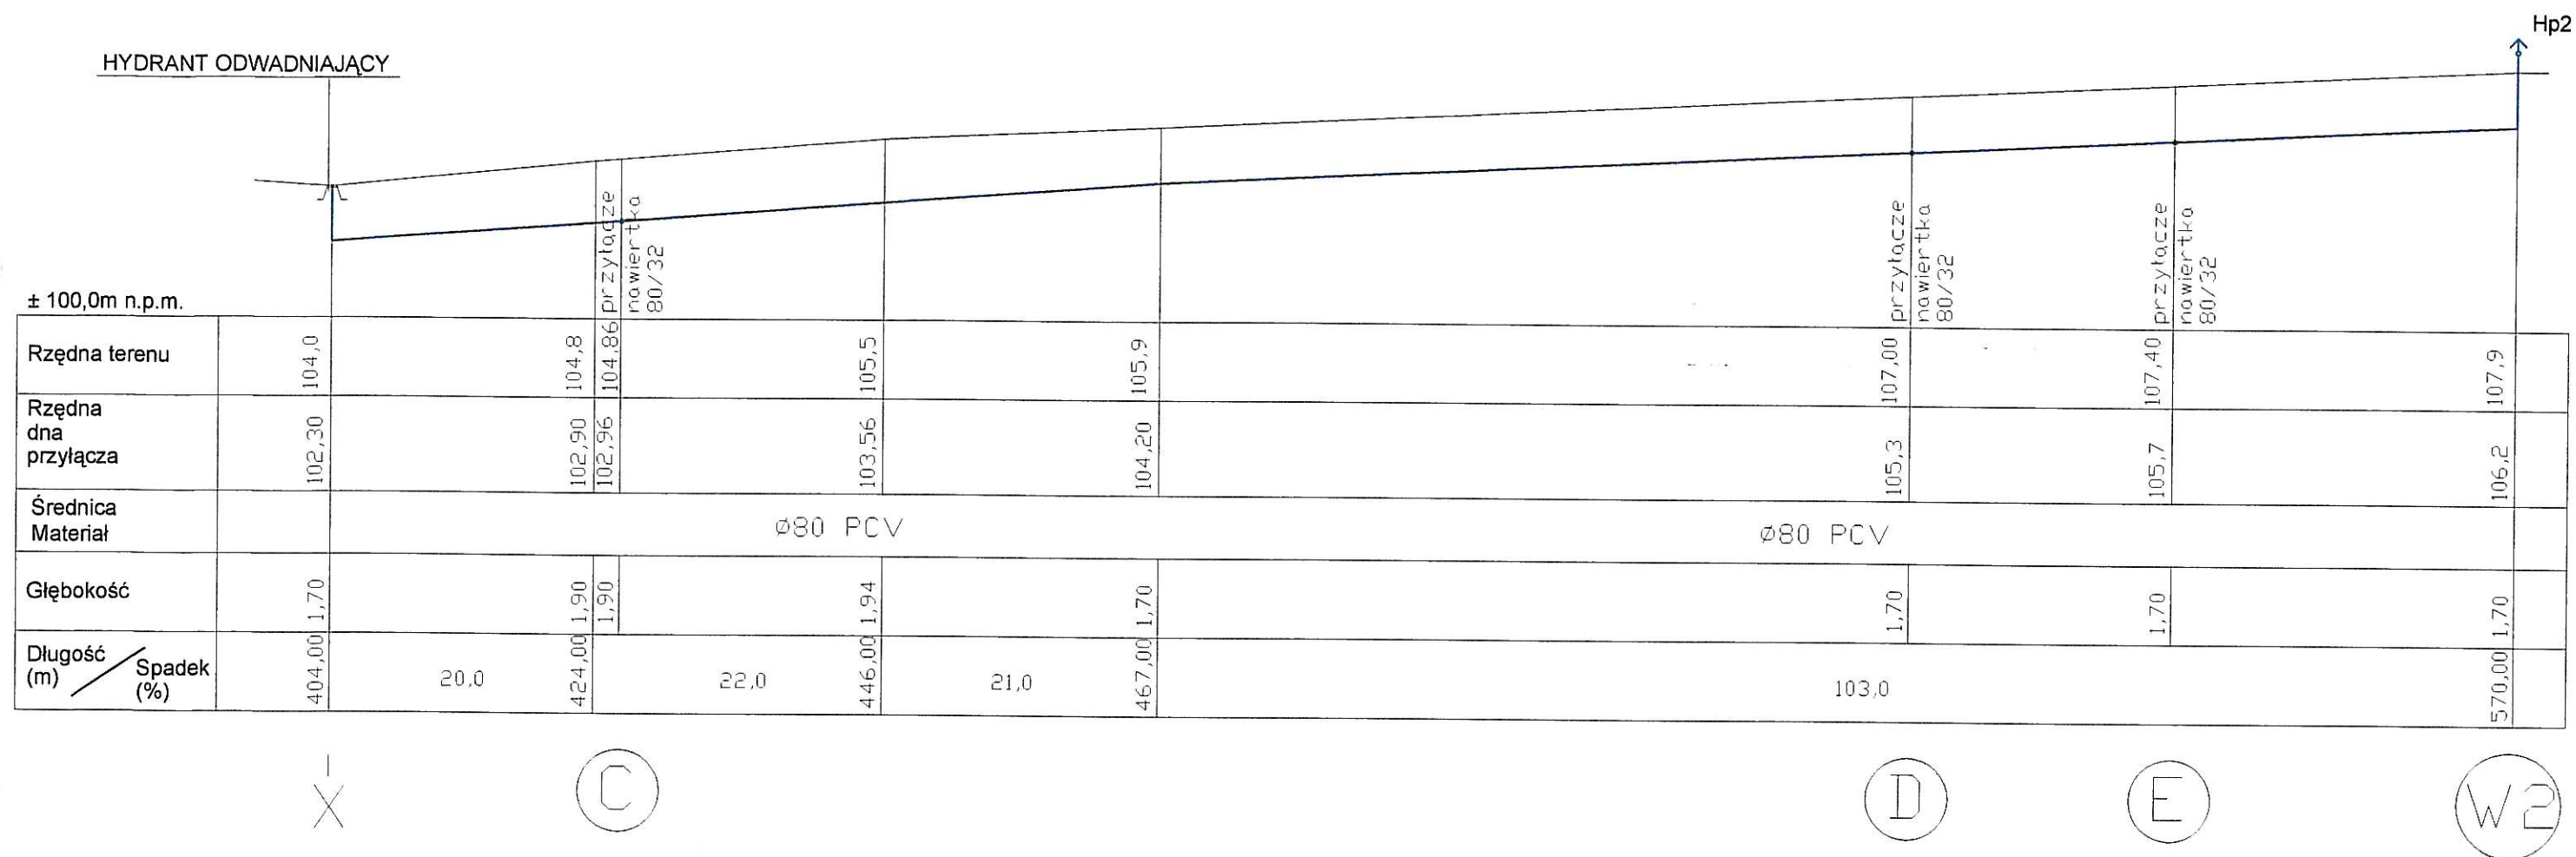

Inwestor: Gmina Miejska Starogard Gdański 83-200 Starogard Gdański ul. Gdańska 6		Stadium:	Branża:	Obiekt: Wodociąg	
		P.B	S		
Inwestycja: ZAKŁAD UTYLIZACJI ODPADÓW w Starym Lesie wraz z infrastrukturą towarzyszącą		Tytuł projektu: PROJEKT BUDOWLANY INFRASTRUKTURA ZEWNĘTRZNA WODOCIĄG			
		Nazwa rys. : Profil sieci wodociągowej.			
Wykonawca dokumentacji KONSORCJUM:		Projektował: mgr inż. Wojciech Zwan		Upr. Nr 3739/Gd/88 Upr. Nr 94/Gd./2002	
JAT	Przedsiębiorstwo J.A.T. Sp. z o.o. 80-385 Gdańsk ul. Czarny Dwór 8A	Sprawdzający: mgr inż. Adam Papaj		Upr. Nr 1529/EI/90	
NORD- INVESTMENTS-SA	NORD INVESTMENTS S.A. 80-747 Gdańsk ul. Toruńska 12	Data:	Skala:	Nr arch. proj.:	Nr rysunku:
		03.2006	1:200/500		