
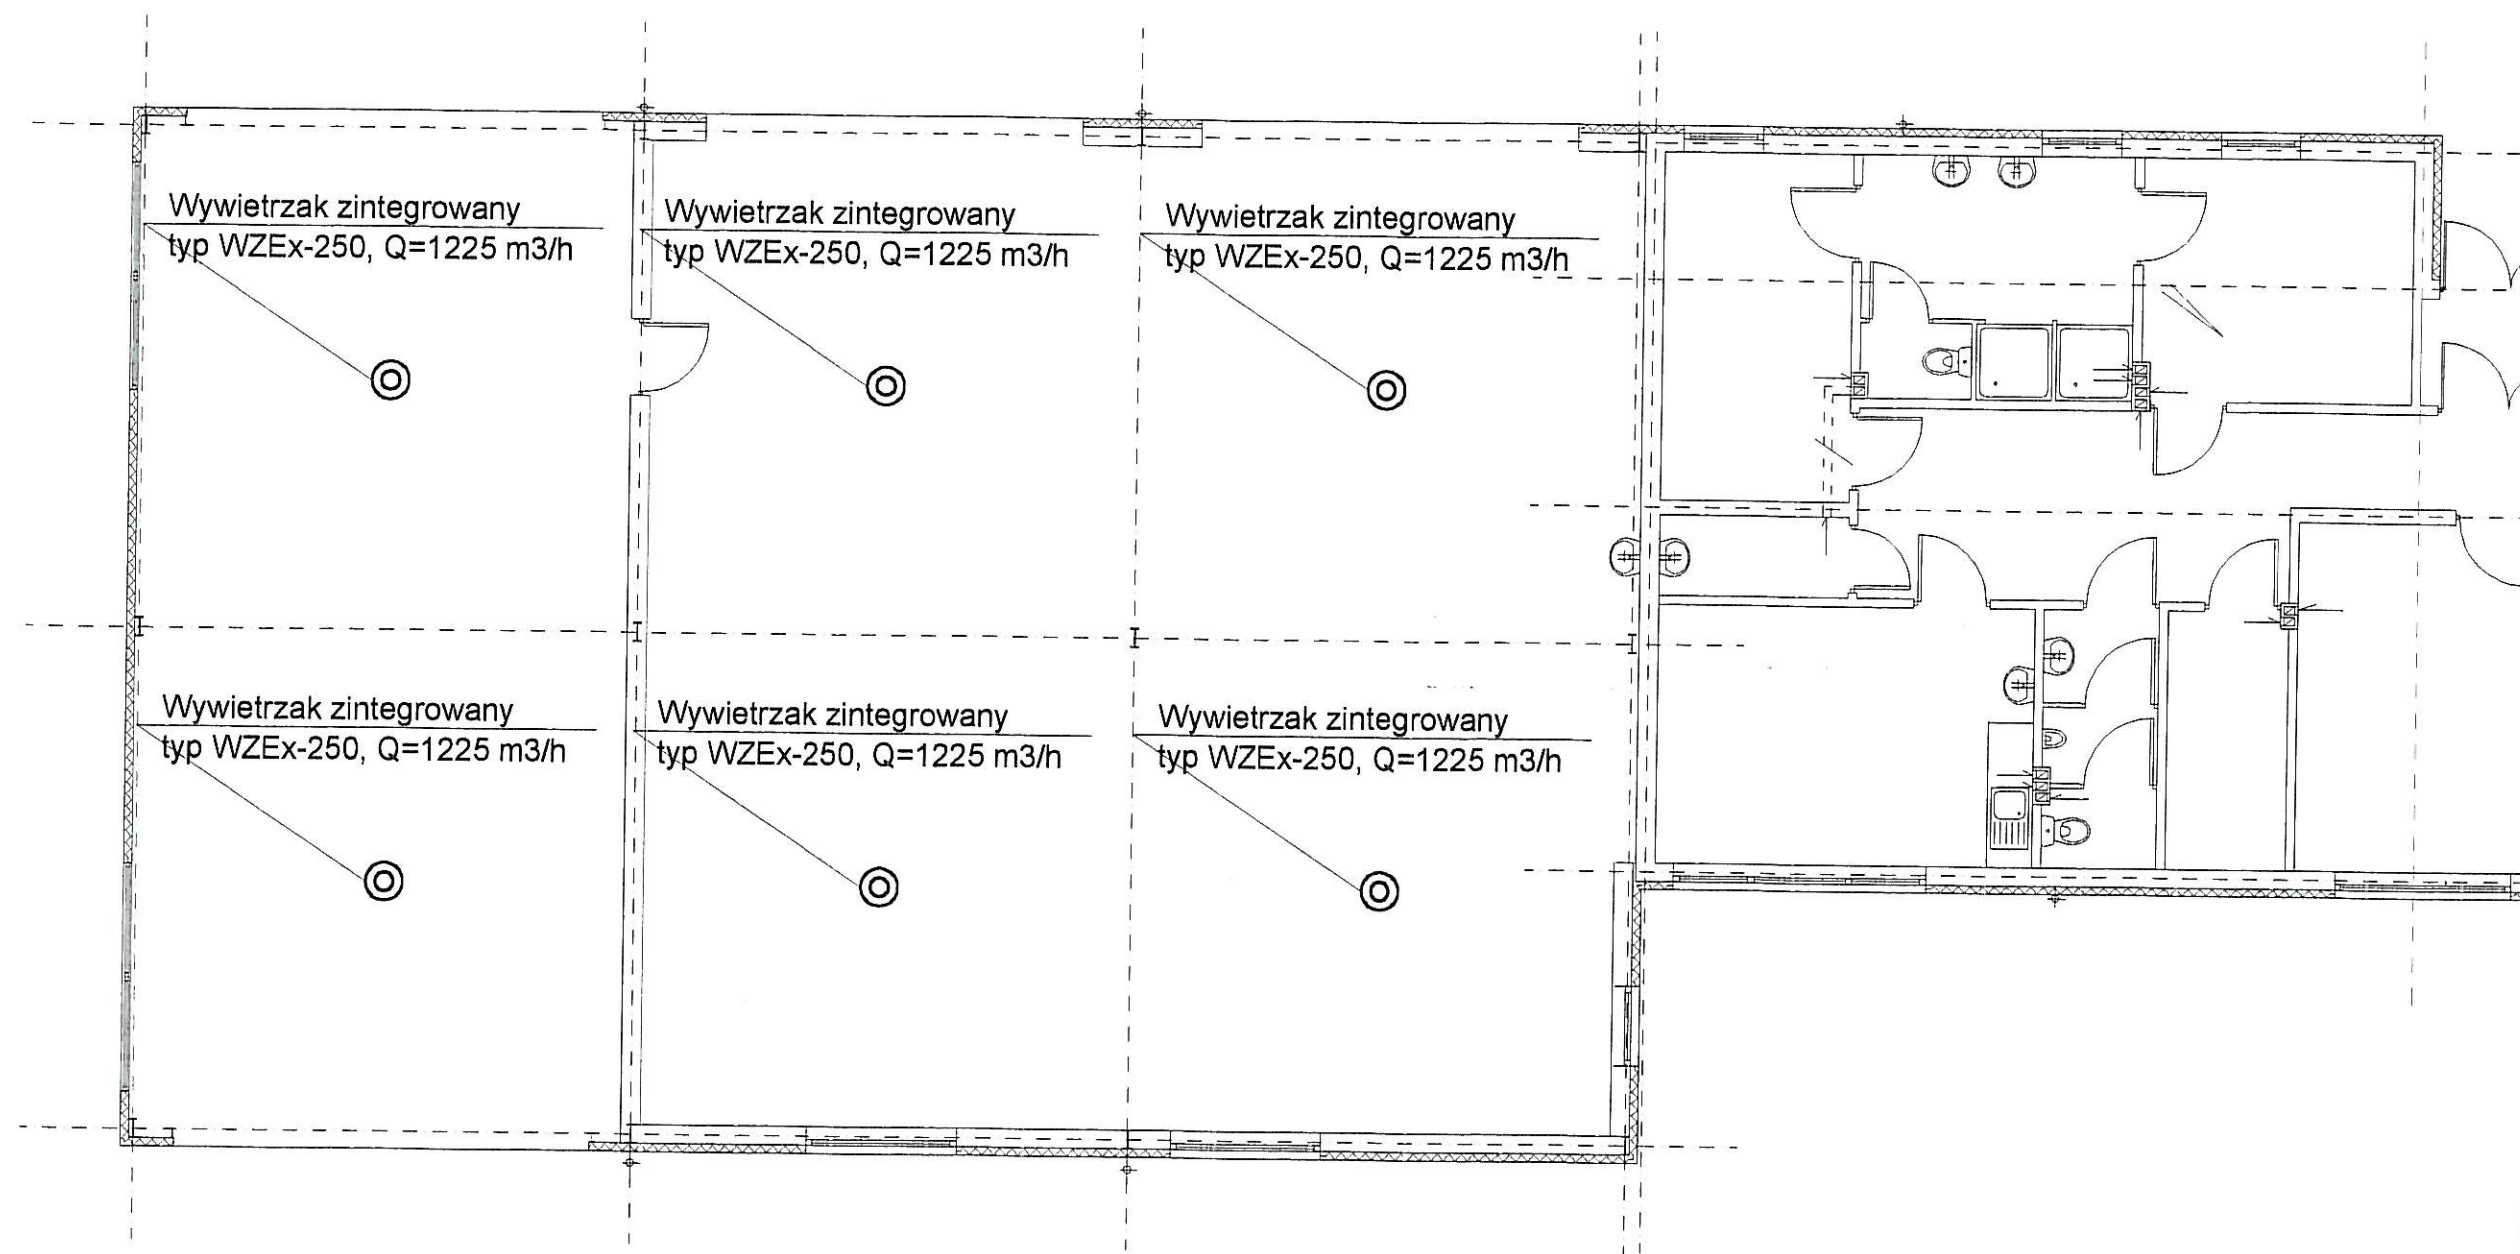


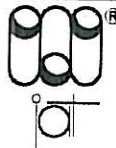

Inwestor: Gmina Miejska Starogard Gdański 83-200 Starogard Gdański ul. Gdańska 6		Stadium:	Branża:	Obiekt: Obiekt nr.14 Wiatra garażowa z warsztatem	
		P.B	S		
Inwestycja: ZAKŁAD UTYLIZACJI ODPADÓW Stary Las wraz z infrastrukturą towarzystającą		Tytuł projektu: Instalacje wentylacji			
		Nazwa rys.: Rzut dachu - instalacje wentylacji w budynku nr.14			
Wykonawca dokumentacji KONSORCJUM:		Projektował: mgr inż. Wojciech Damps inż. Jan Rzeźnik		Upr. nr:	
				725/Gd/82	
Przedsiębiorstwo J. A. T. Sp. z o.o. 80-365 Gdańsk ul. Czarny Dwór 8 A		Sprawdził: mgr inż. Grzegorz Zych		Upr. nr:	
				4130/Gd/89	
 NORD Investments S.A. 80-747 Gdańsk ul. Toruńska 12		Data:	Skala:	Nr arch. proj.:	Nr rys:
		10.12.2004	1 : 100	1978/2004 t.IV	S.14