
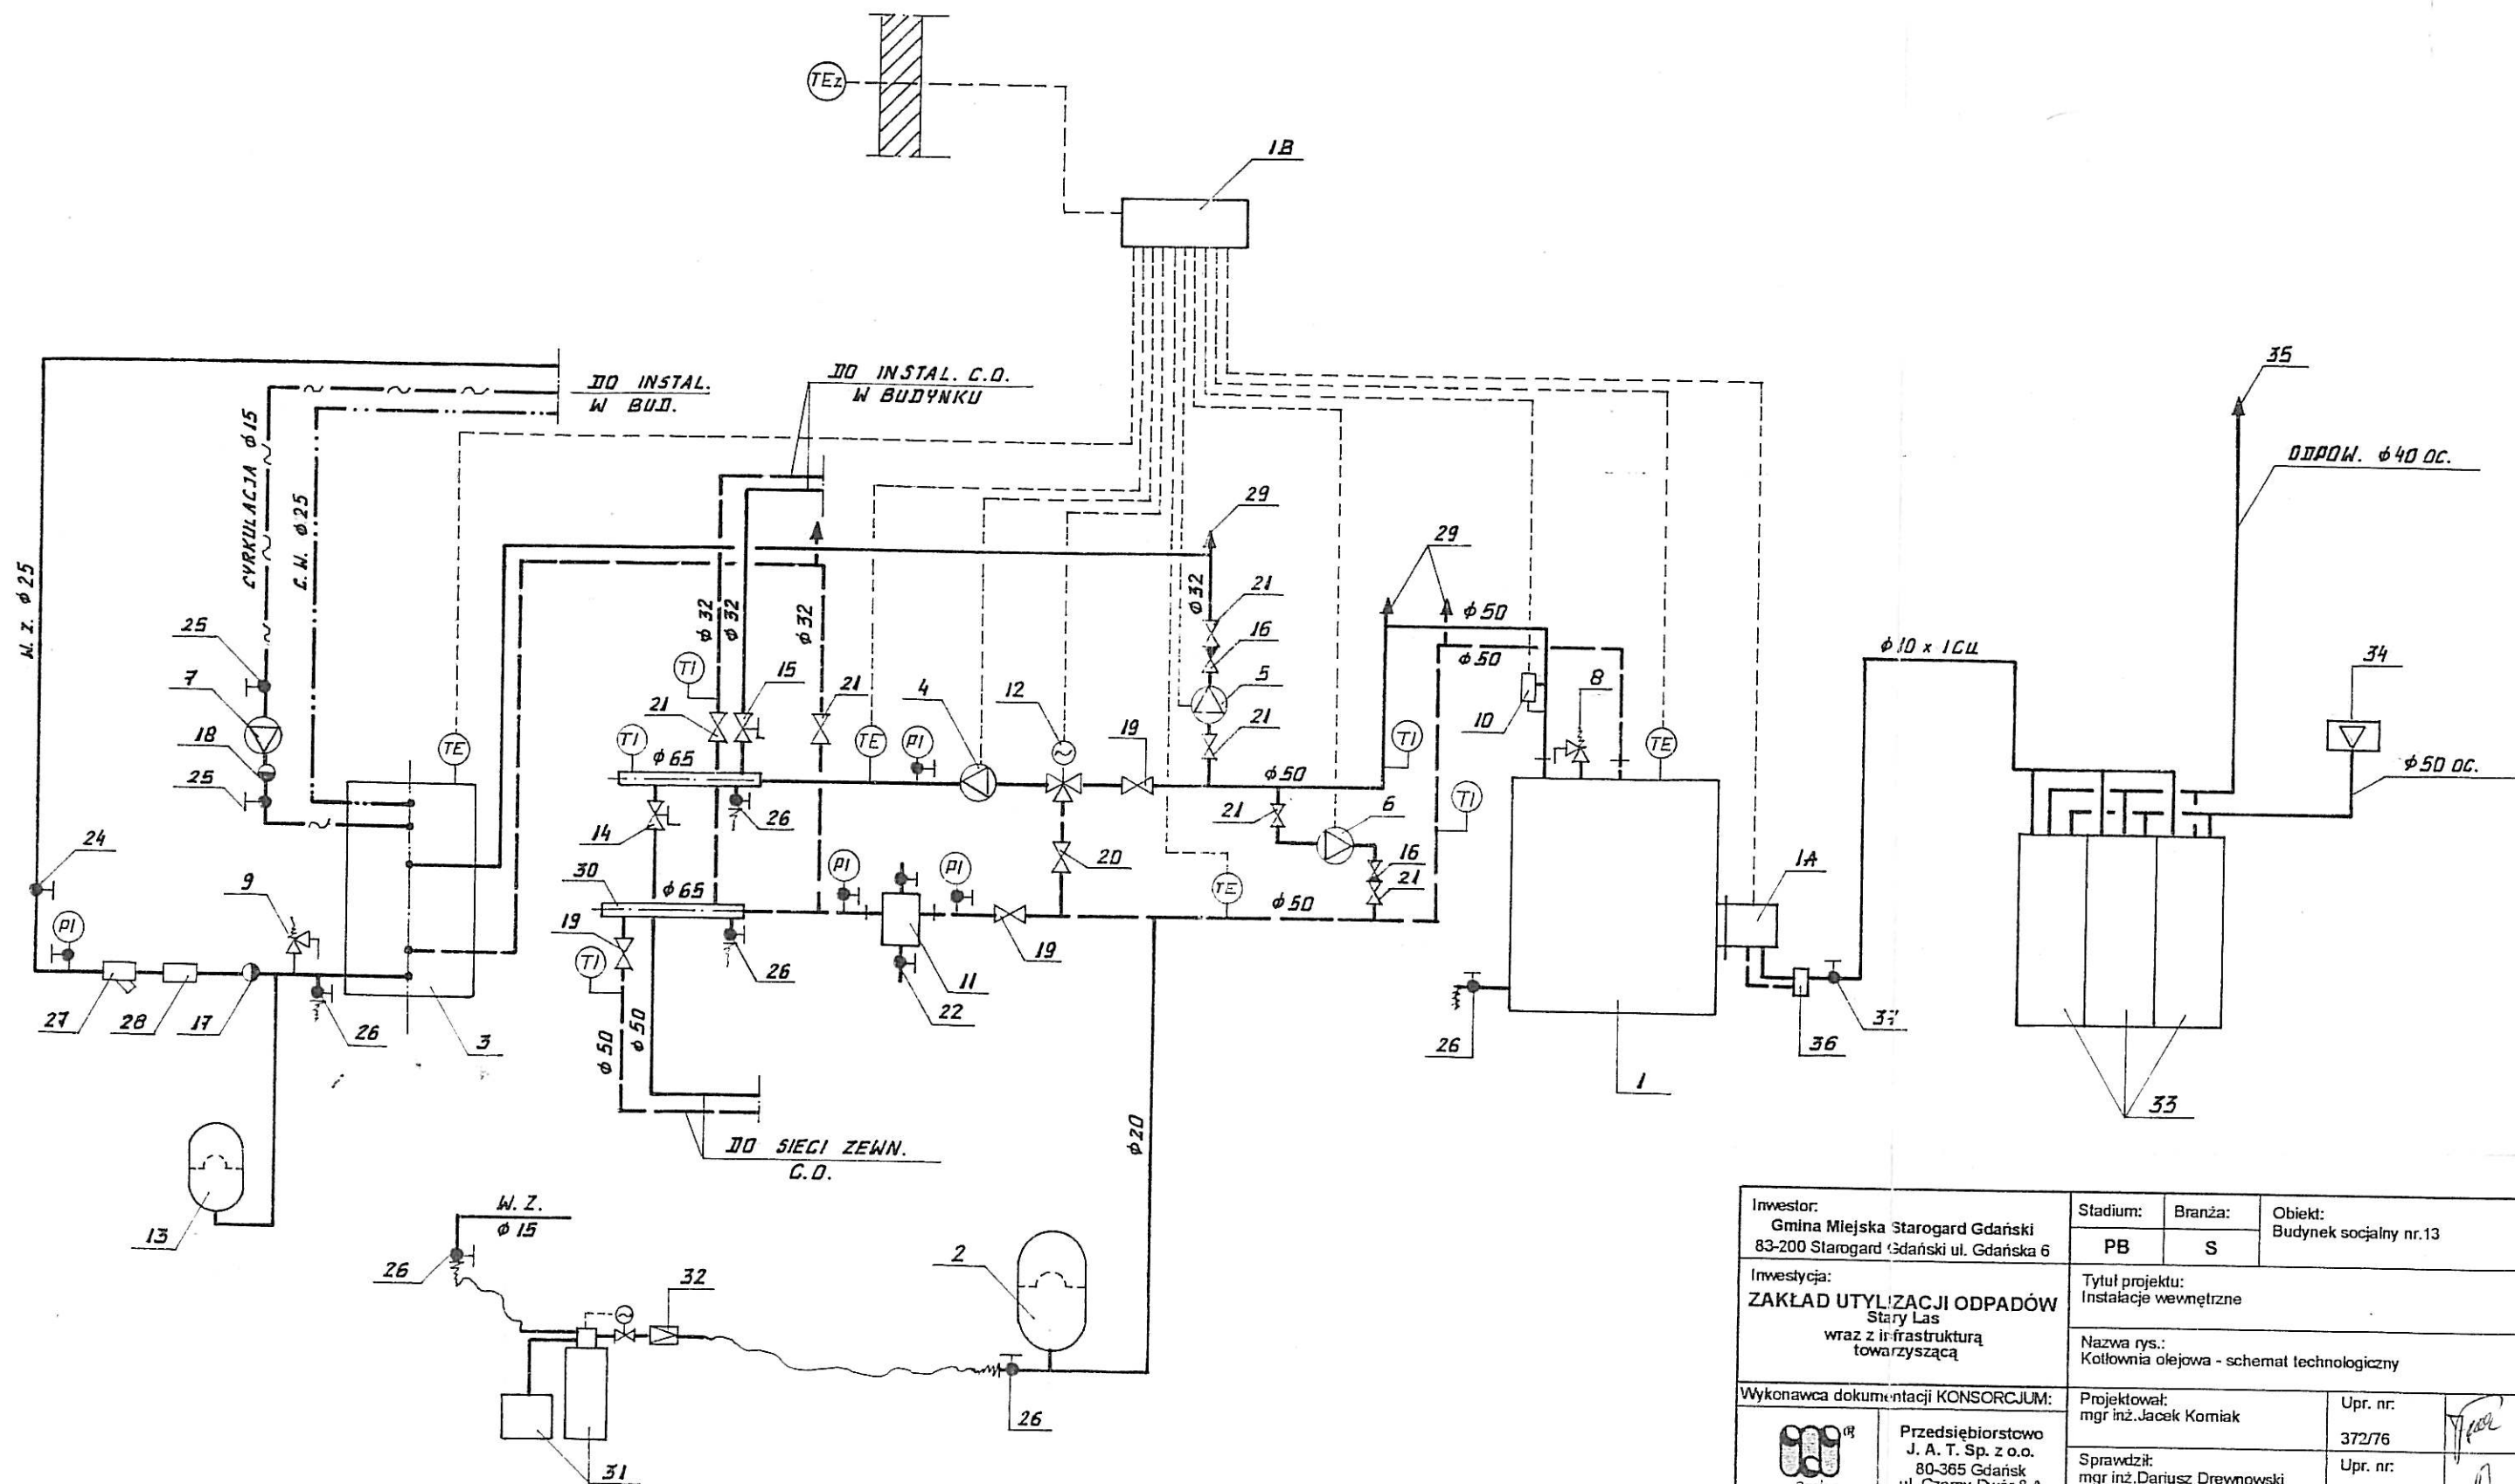


Dr. inż.
Dariusz Drewnowski
341 07 24

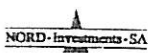

Inwestor: Gmina Miejska Starogard Gdański 83-200 Starogard Gdański ul. Gdańska 6		Stadium:	Branża:	Obiekt: Budynek socjalny nr.13	
		PB	S		
Inwestycja: ZAKŁAD UTYLIZACJI ODPADÓW Stary Las wraz z infrastrukturą towarzystwą		Tytuł projektu: Instalacje wewnętrzne			
		Nazwa rys.: Kotłownia olejowa - schemat technologiczny			
Wykonawca dokumentacji KONSORCJUM:		Projektował: mgr inż. Jacek Korniak		Upr. nr. 372/76	
		Sprawdził: mgr inż. Dariusz Drewnowski		Upr. nr. 4354/GD/89	
NORD INVESTMENTS S.A. 80-747 Gdańsk ul. Toruńska 12		Data:	Skala:	Nr arch. proj.:	Nr rys:
		12.10.2004		1978/2004 LIV	S.01