


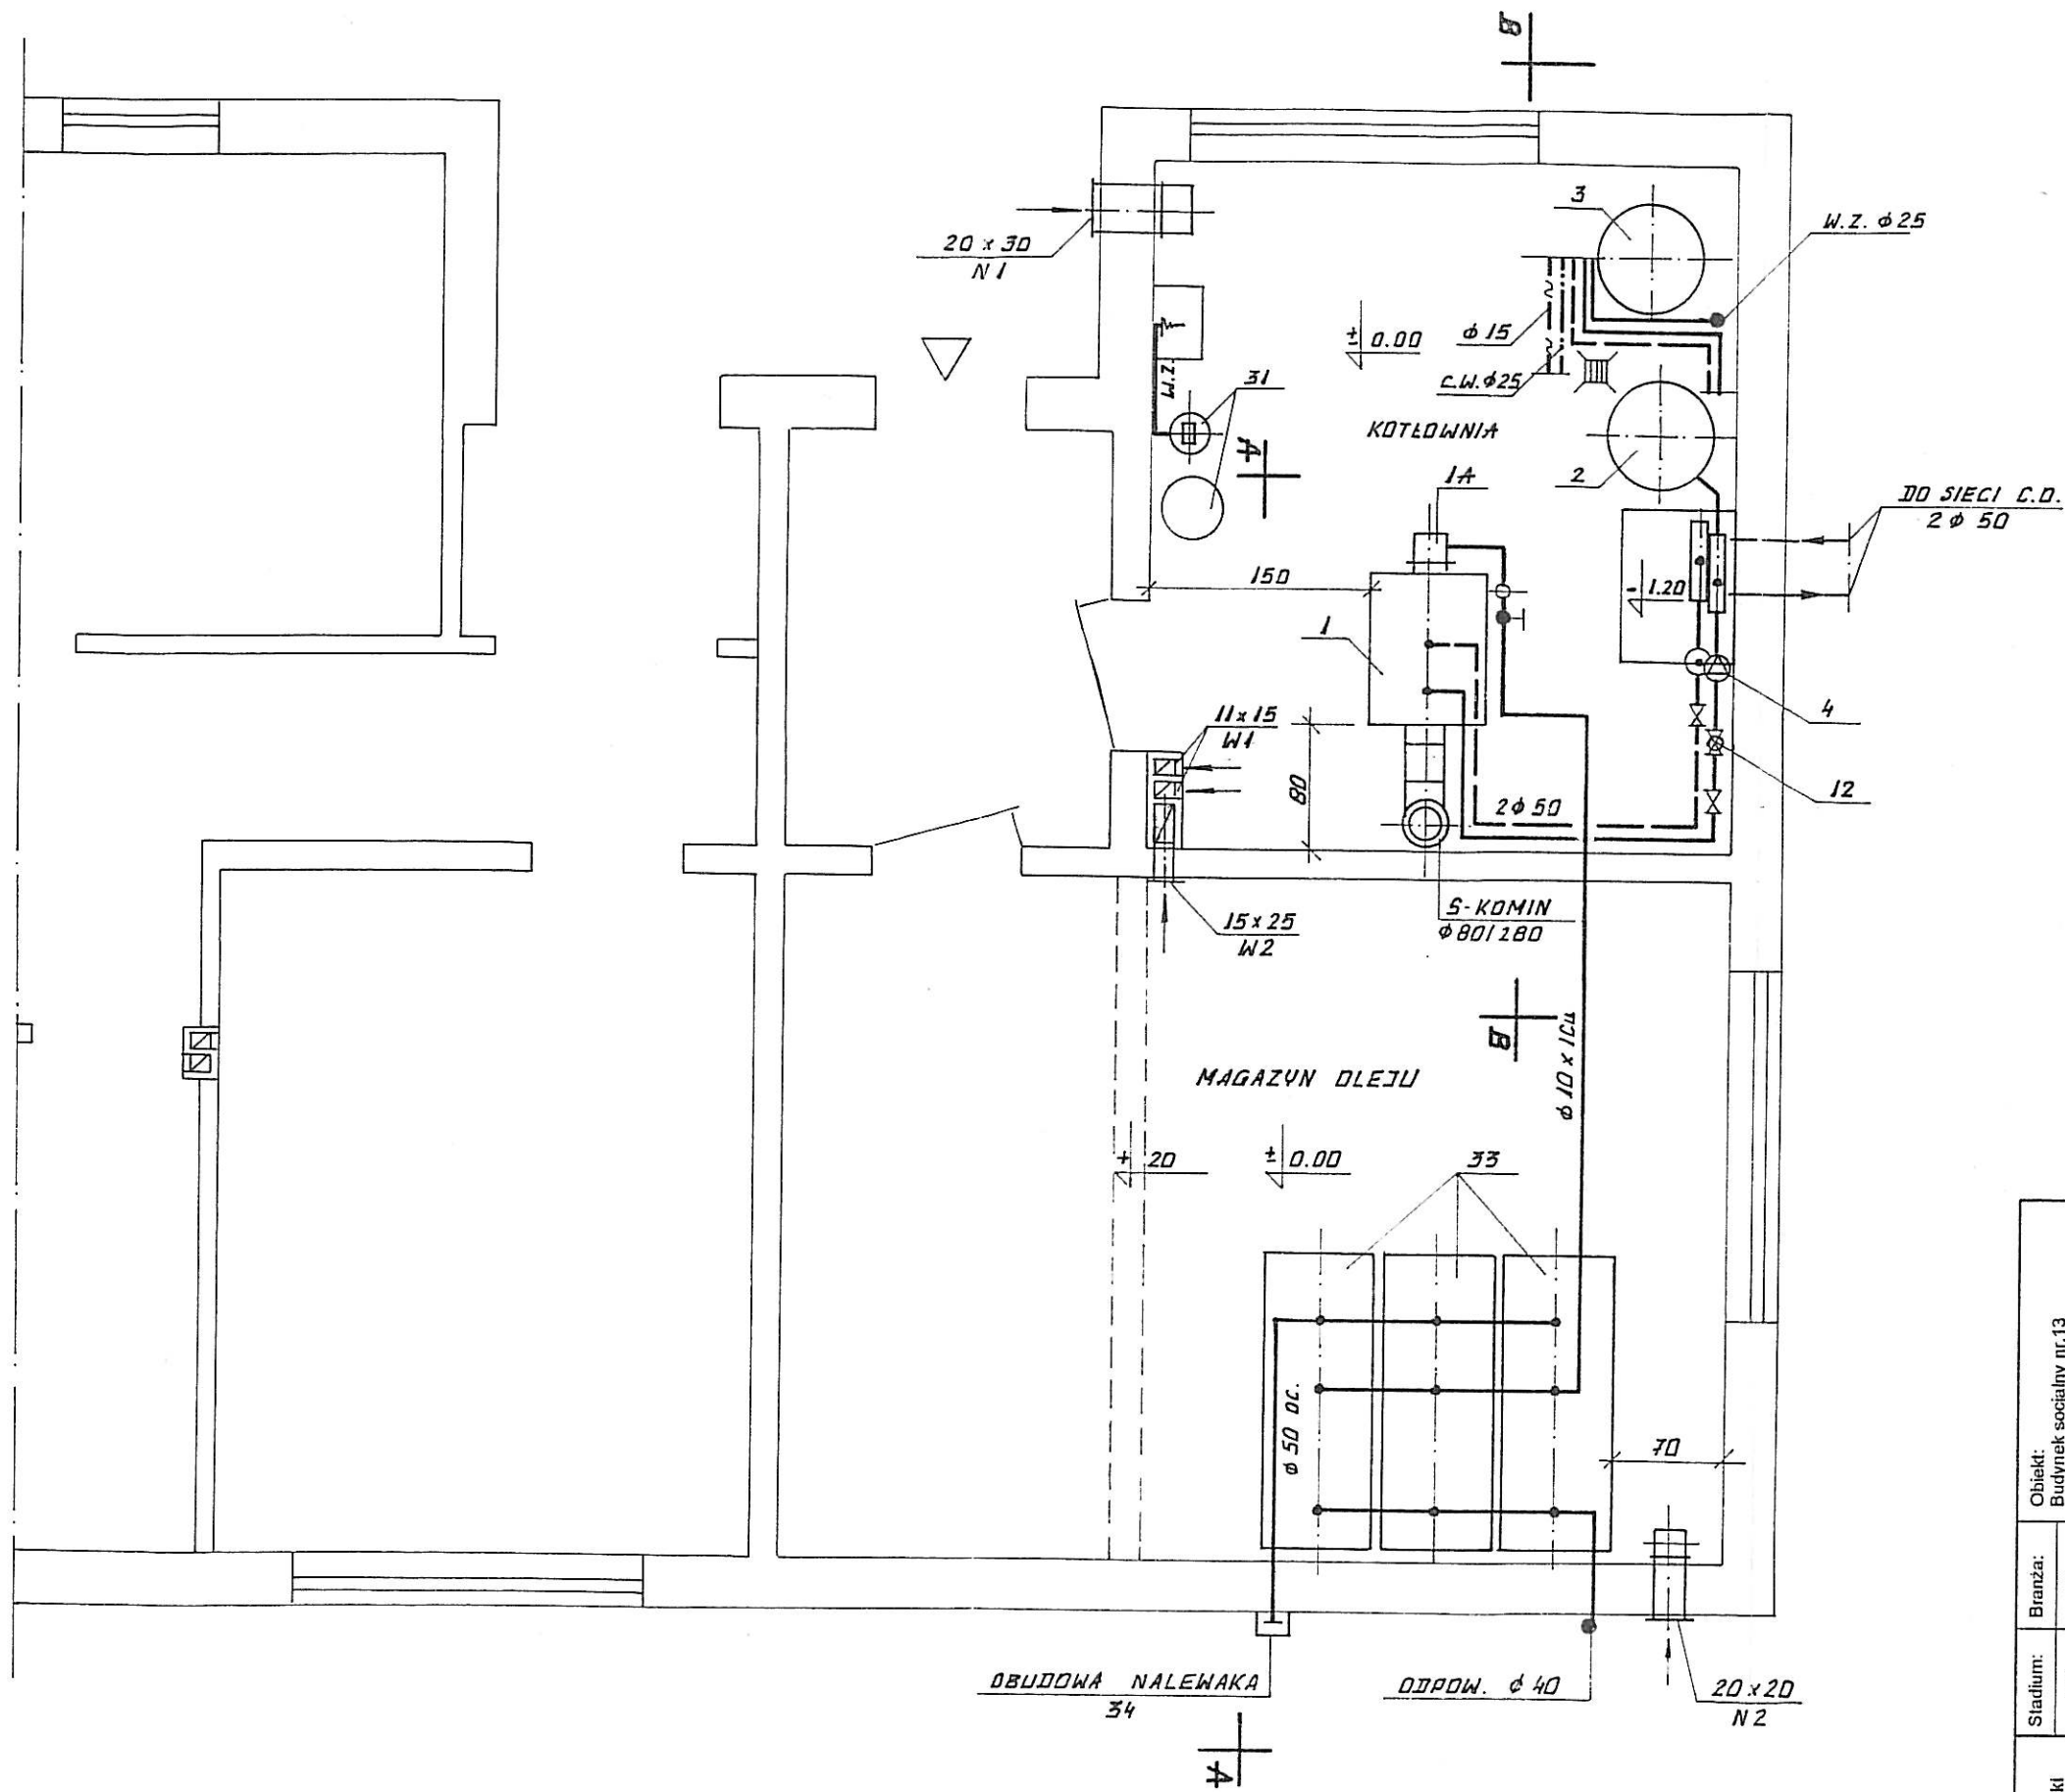

Inwestor: Gmina Miejska Starogard Gdański 83-200 Starogard Gdański ul. Gdańska 6	Stadium: PB	Branża: S	Obiekt: Budynek socjalny nr.13			
Inwestycja: ZAKŁAD UTYLIZACJI ODPADÓW Stary Las wraz z infrastrukturą towarzystwającą	Tytuł projektu: Instalacje wewnętrzne					
	Nazwa rys.: Kotłownia olejowa - rzut kolumni					
Wykonawca dokumentacji KONSORCJUM: Przedsiębiorstwo J.A.T. Sp. z o.o. 80-365 Gdańsk ul. Czarny Dwór 8 A	Projektował: mgr inż. Jacek Korniak		Upr. nr: 372/76			
	Sprawdził: mgr inż. Dariusz Drewnowski		Upr. nr: 4354/GD/89			
NORD INVESTMENTS S.A. 80-747 Gdańsk ul. Toruńska 12	Data:	Skala:	Nr arch. proj.:	Nr rys:		
	12.10.2004	1:50	1978/2004	t.IV	S.02	