
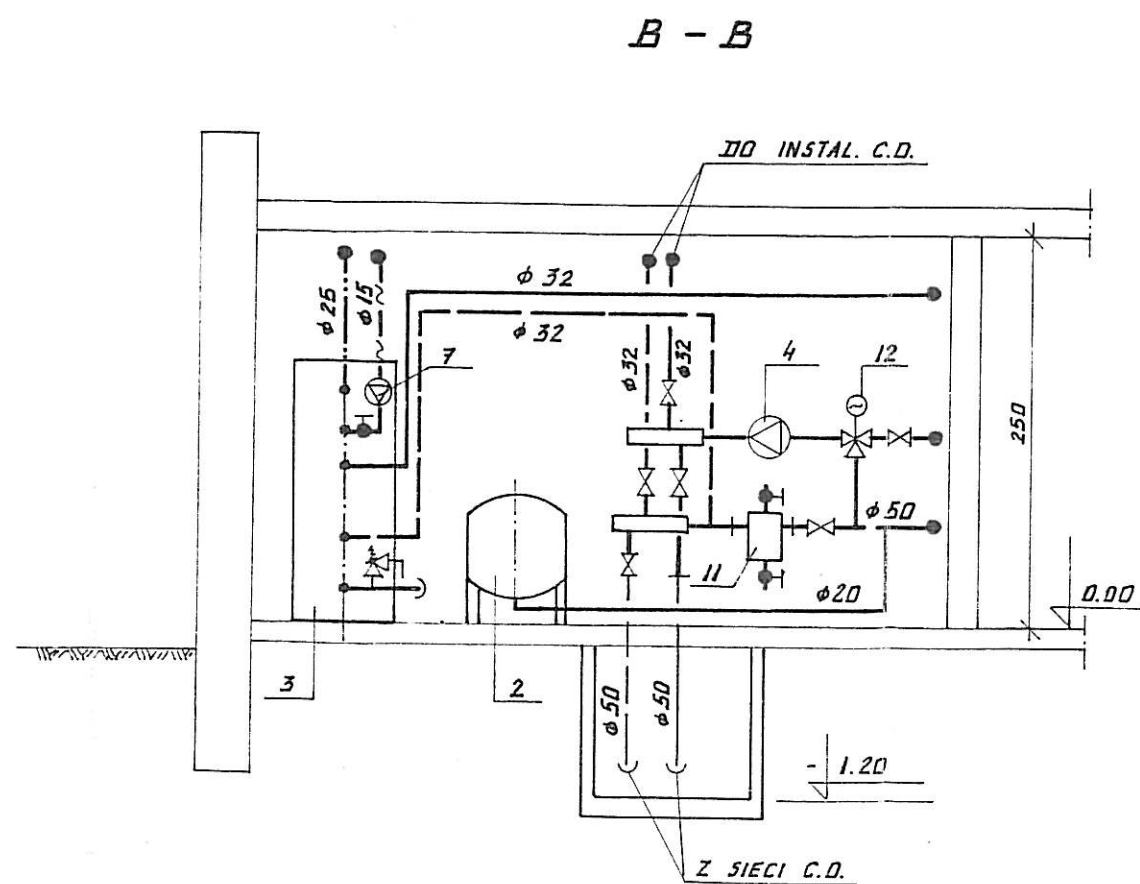


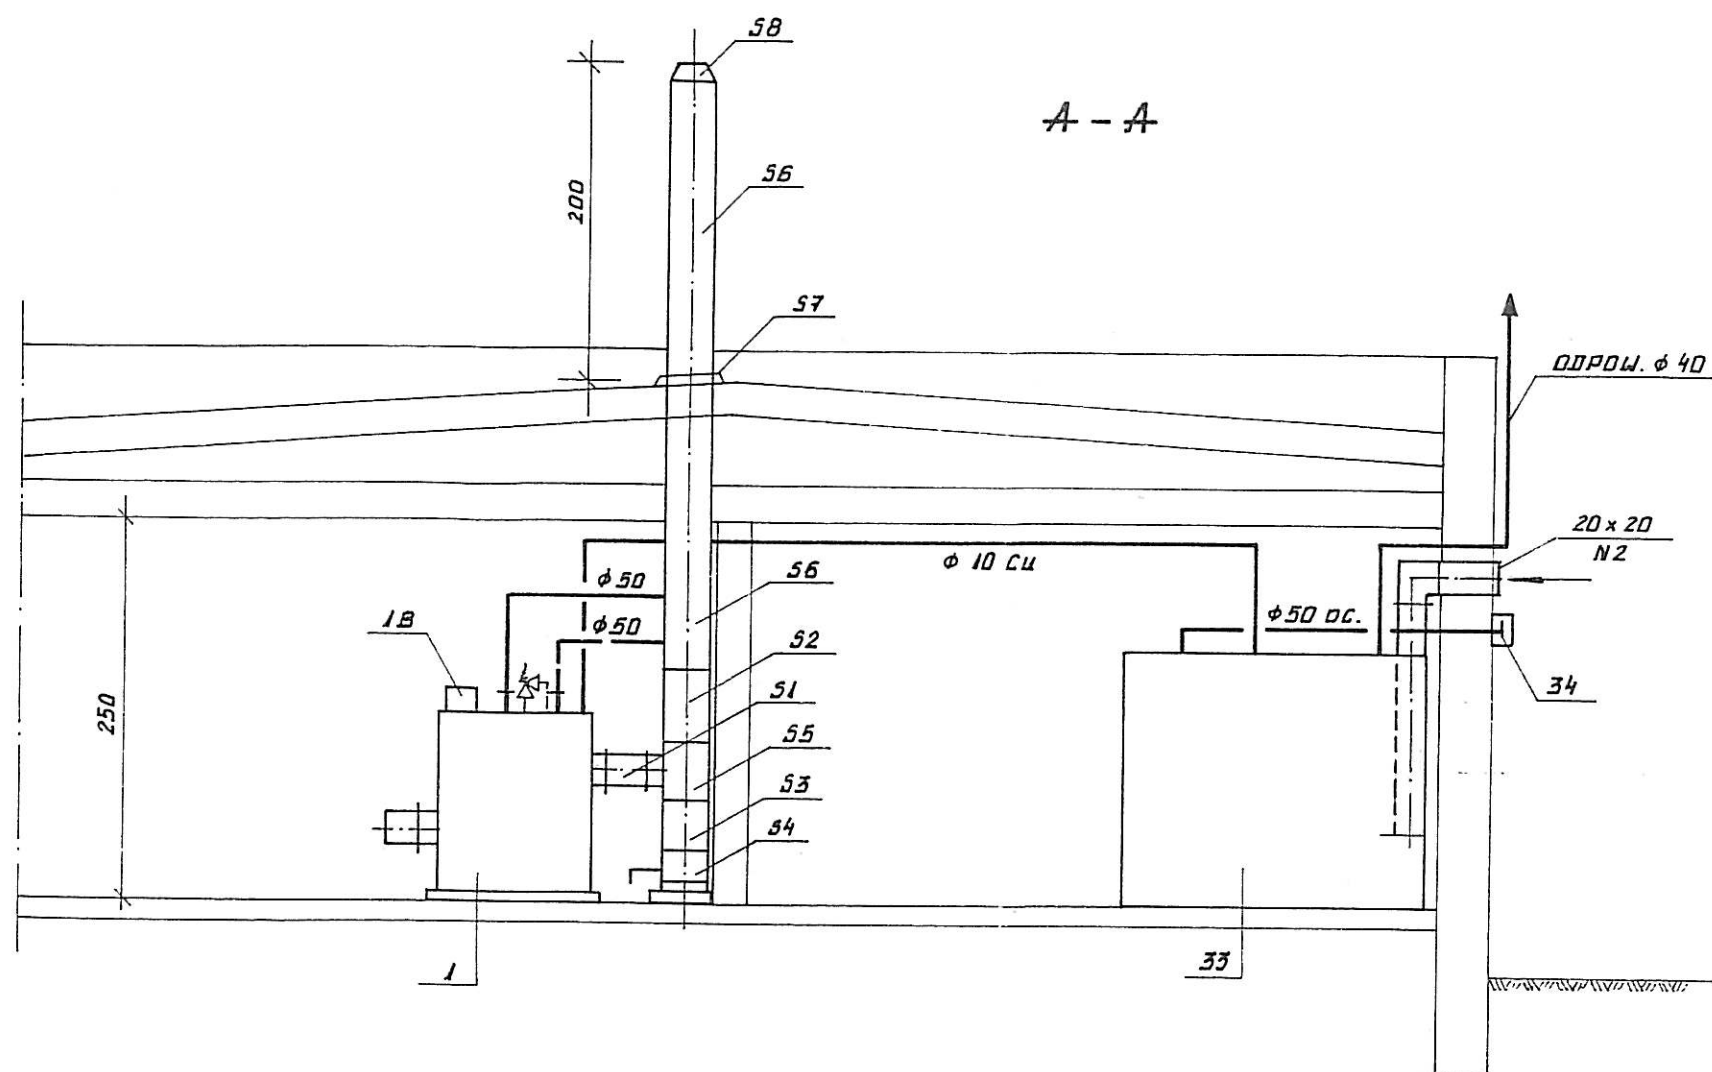

Inwestor: Gmina Miejska Starogard Gdański 83-200 Starogard Gdański ul. Gdańska 6		Stadium: PB	Branża: S	Obiekt: Budynek socjalny nr.13	
Inwestycja: ZAKŁAD UTYLIZACJI ODPADÓW Stary Las wraz z Infrastrukturą towarzystwującą		Tytuł projektu: Instalacje wewnętrzne			
		Nazwa rys.: Kotłownia olejowa - przekroje			
Wykonawca dokumentacji KONSORCJUM:		Projektował: mgr inż. Jacek Korniak		Upr. nr: 372/76	
		Sprawdził: mgr inż. Dariusz Drewnowski		Upr. nr: 4354/GD/89	
		Data: 12.10.2004	Skala: 1:50	Nr arch. proj.: 1978/2004 t.IV	Nr rys: S.03
Przedsiębiorstwo J. A. T. Sp. z o.o. 80-365 Gdańsk ul. Czarny Dwór 8 A					