



ELEWACJA POŁUDNIOWA

ELEWACJA PÓŁNOCNA

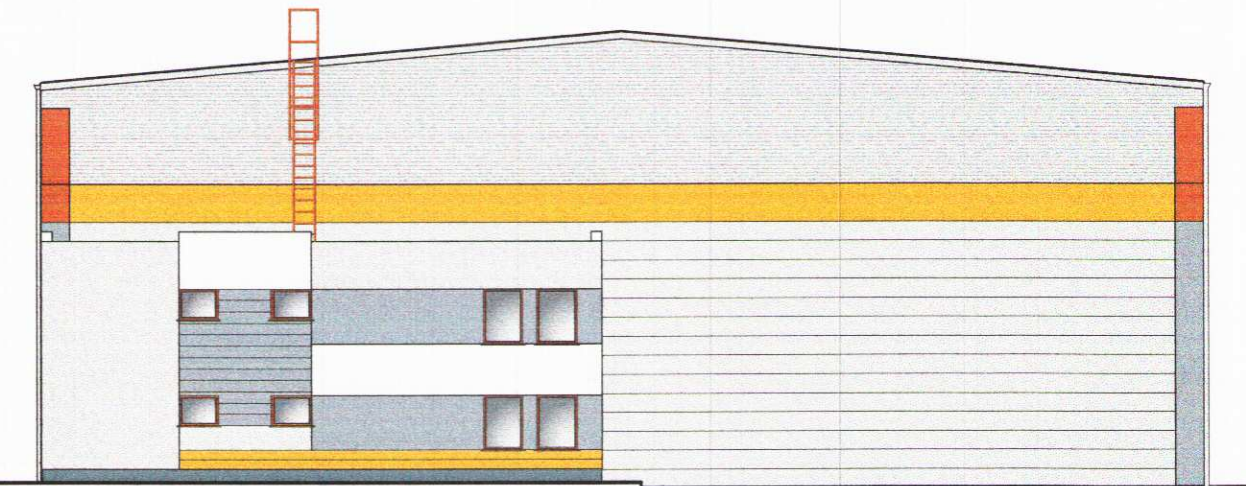

ELEWACJA ZACHODNIA

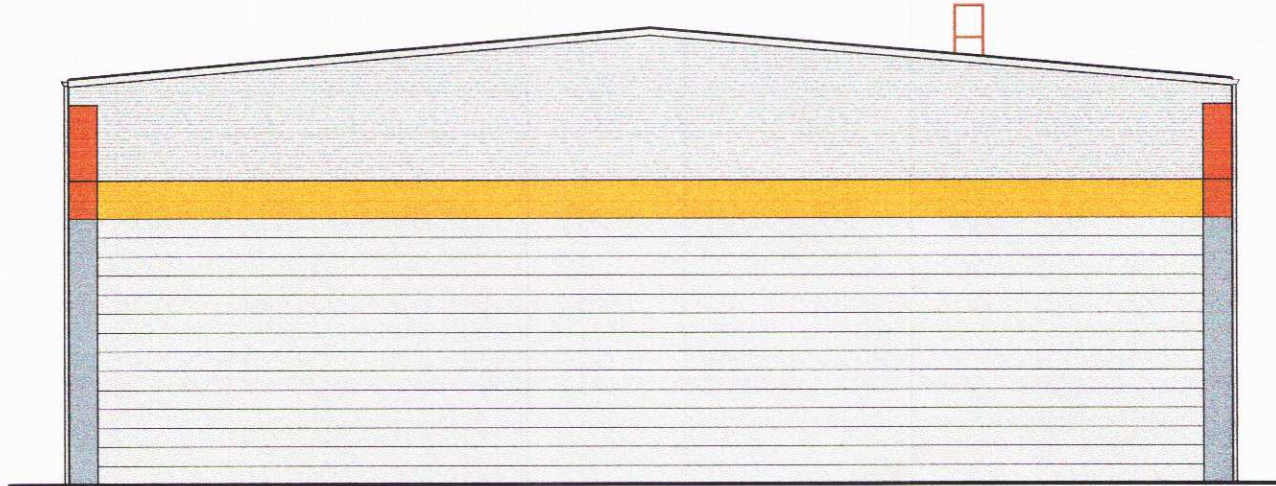

ELEWACJA WSCHODNIA

-  RAL 000 90 00
-  RAL 7001
-  RAL 240 70 10
-  RAL 240 50 15
-  RAL 2009
-  RAL 080 80 90

Inwestor: Gmina Miejska Starogard Gdański 83-200 Starogard Gdański ul. Gdańska 6		Stadium: P.B.	Branża: A	Obiekt: SSortownia odpadów - 4 Obiekt socjalny dla pracowników sortowni i kompostowni - 4a	
Inwestycja: ZAKŁAD UTYLIZACJI ODPADÓW STARY LAS wraz z infrastrukturą towarzyszącą		Tytuł projektu: ARCHITEKTURA			
		Nazwa rys.: Elewacja południowa, północna, wschodnia, zachodnia.			
Wykonawca dokumentacji KONSORCJUM:		Projektował: mgr inż.arch. Mariusz Roszak mgr inż.arch. Katarzyna Ziemiak		Ujpr. nr: 22982/Gd/87	
	Przedsiębiorstwo J. A. T. Sp. z o.o. 80-365 Gdańsk ul. Czarny Dwór 8 A	Sprawdził: mgr inż.arch. Jan Swędryński		Ujpr. nr: 22985/Gd/87	
	NORD INVESTMENTS S.A. 80-747 Gdańsk ul. Toruńska 12	Data: 15.11.2004	Skala: 1 : 200	Nr arch. proj.: 19778/2004 t.II	Nr rys: A.06