

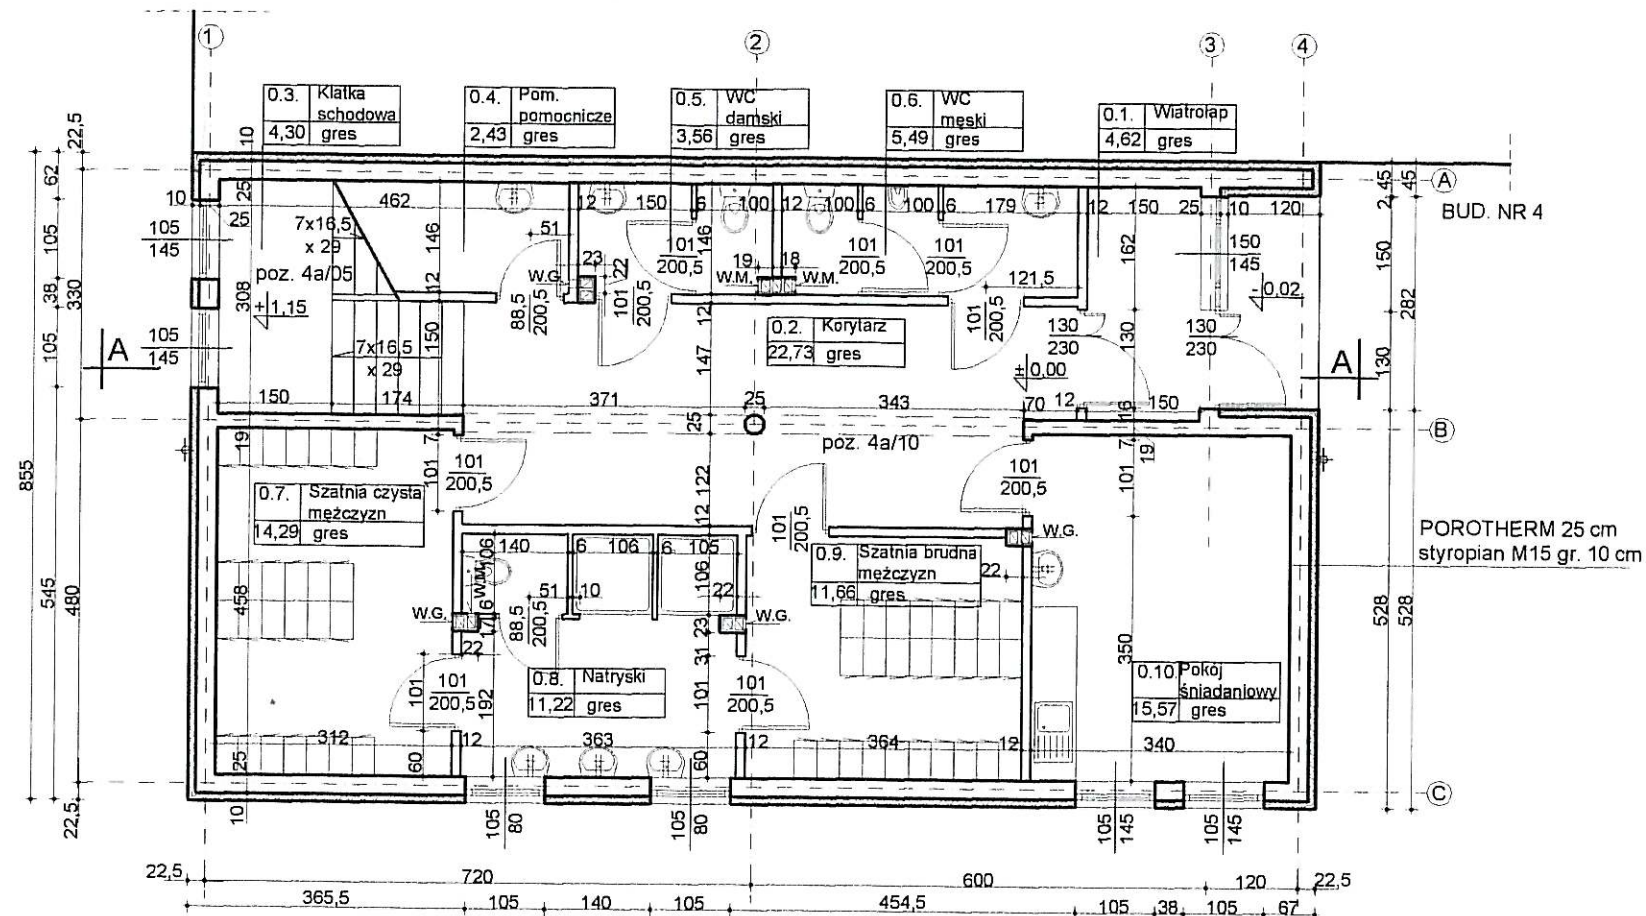


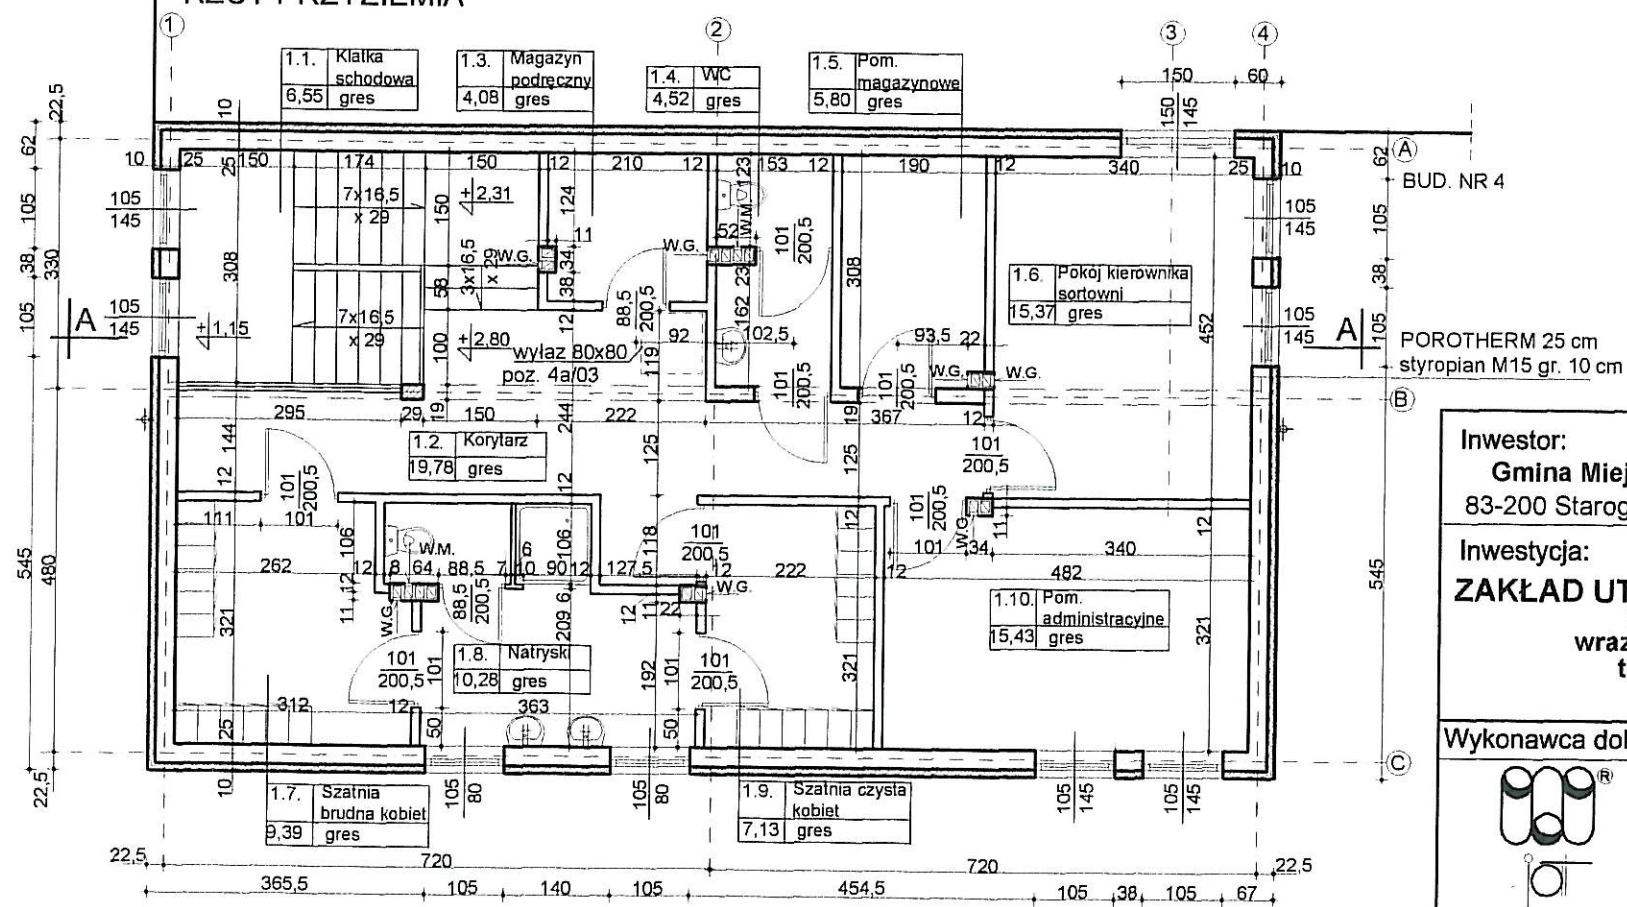

RZUT PRZYZIEMIA

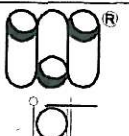

RZUT PIĘTRA

Inwestor: Gmina Miejska Starogard Gdański 83-200 Starogard Gdański ul. Gdańska 6		Stadium:	Branża:	Obiekt: 4a Obiekt socjalny dla pracowników sortowni i kompostowni.	
Inwestycja: ZAKŁAD UTYLIZACJI ODPADÓW STARY LAS wraz z infrastrukturą towarzystwającą		P.B.	A	Tytuł projektu: ARCHITEKTURA	
		Nazwa rys.: Rzut przyziemia i piętra.			
Wykonawca dokumentacji KONSORCJUM:		Projektował: mgr inż. arch. Mariusz Roszak mgr inż. arch. Katarzyna Ziemiak		Upr. nr: 2982/Gd/87	 
	Przedsiębiorstwo J. A. T. Sp. z o.o. 80-365 Gdańsk ul. Czarny Dwór 8 A	Sprawdził: mgr inż. arch. Jan Swędryński		Upr. nr: 2985/Gd/87	
	NORD INVESTMENTS S.A. 80-747 Gdańsk ul. Toruńska 12	Data:	Skala:	Nr arch. proj.:	Nr rys:
		15.11.2004	1 : 100	1978/2004 t.II	A.07