
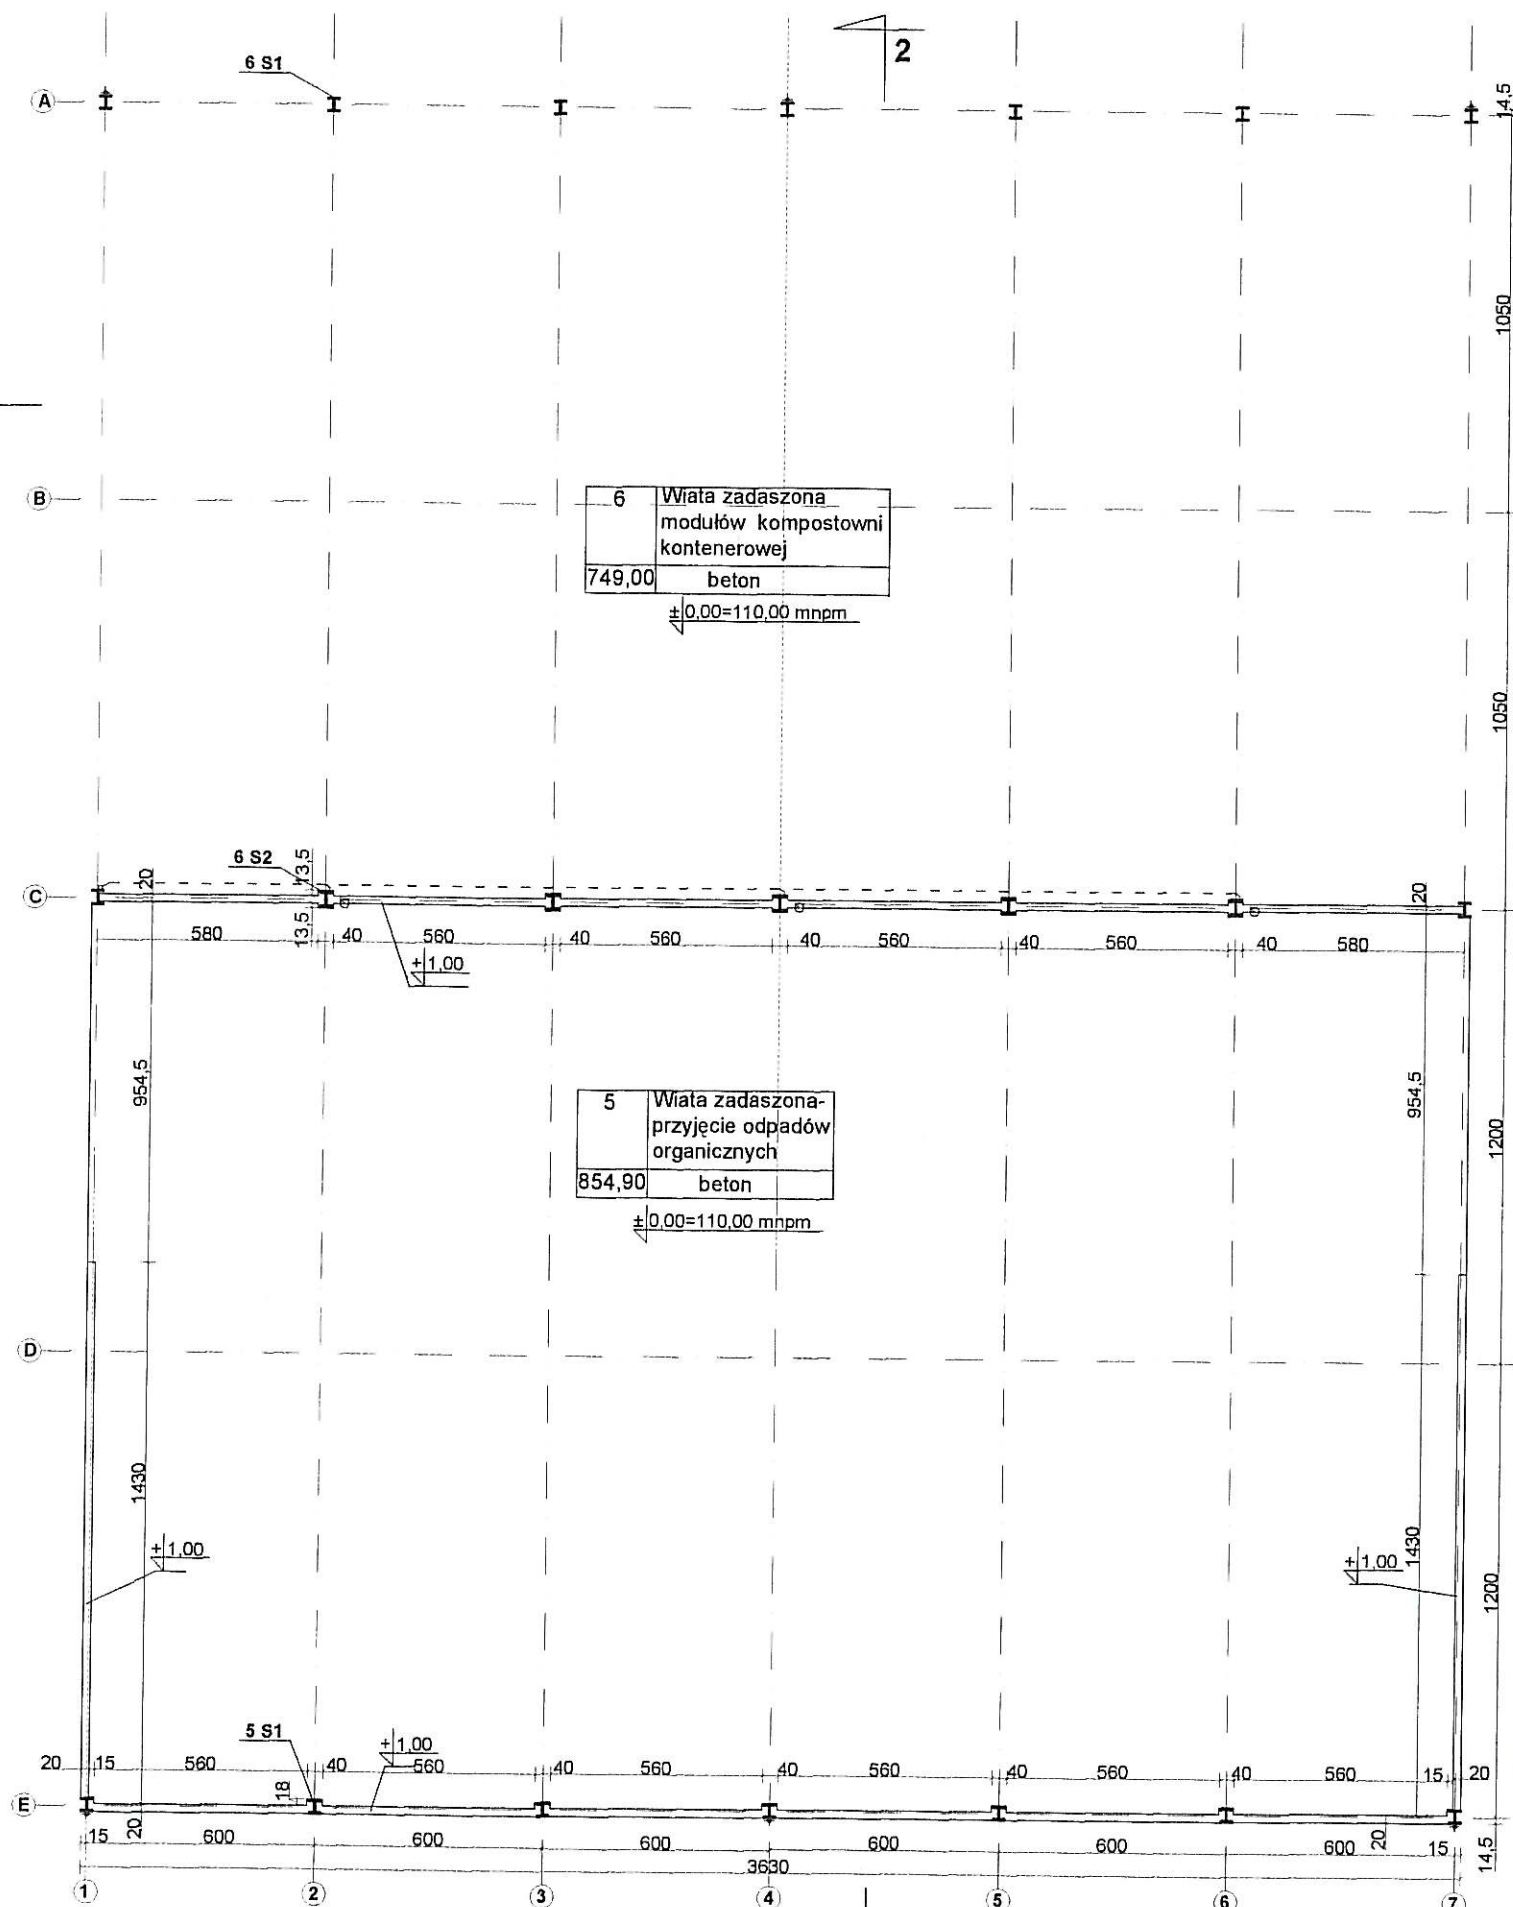


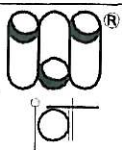

Inwestor: Gmina Miejska Starogard Gdański 83-200 Starogard Gdański ul. Gdańska 6		Stadium:	Branża:	Obiekt: 5, 6 Wiatra przyjęcia odpadów organicznych Wiaty dla kontenerów kompostowych		
Inwestycja: ZAKŁAD UTYLIZACJI ODPADÓW STARY LAS wraz z infrastrukturą towarzyszącą		P.B.	A	Tytuł projektu: ARCHITEKTURA		
		Nazwa rys.: Rzut przyziemia				
Wykonawca dokumentacji KONSORCJUM:		Projektował: mgr inż.arch. Mariusz Roszak mgr inż.arch. Katarzyna Ziemniak		Upr. nr: 2982/Gd/87		
		Sprawdził: mgr inż.arch. Jan Swędryński		Upr. nr: 2985/Gd/87		
		Data:		Skala:	Nr arch. proj.:	Nr rys:
NORD INVESTMENTS S.A. 80-747 Gdańsk ul. Toruńska 12		15.11.2004		1 : 200	1978/2004 t.II	A.09