
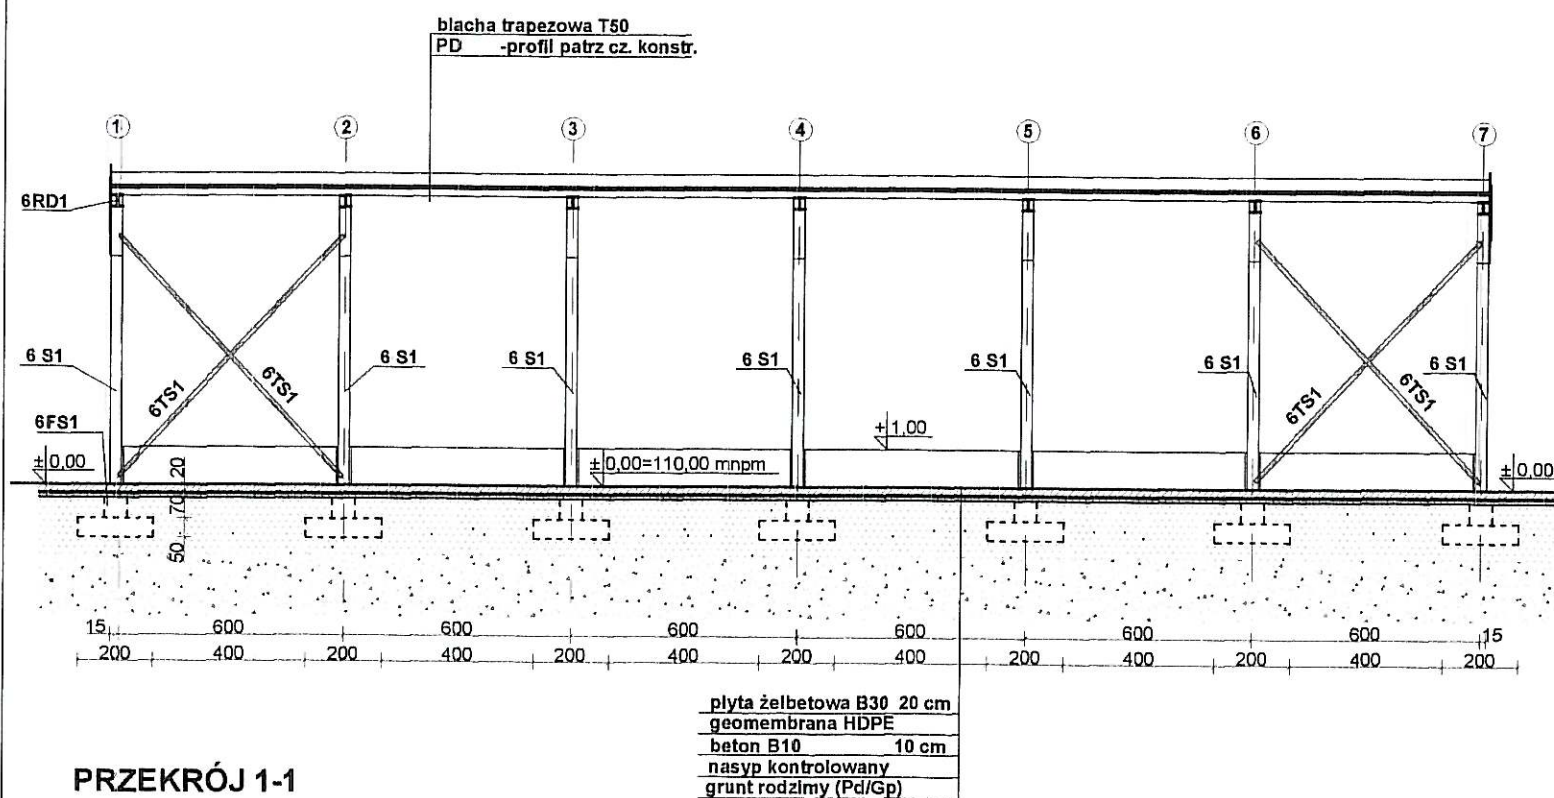
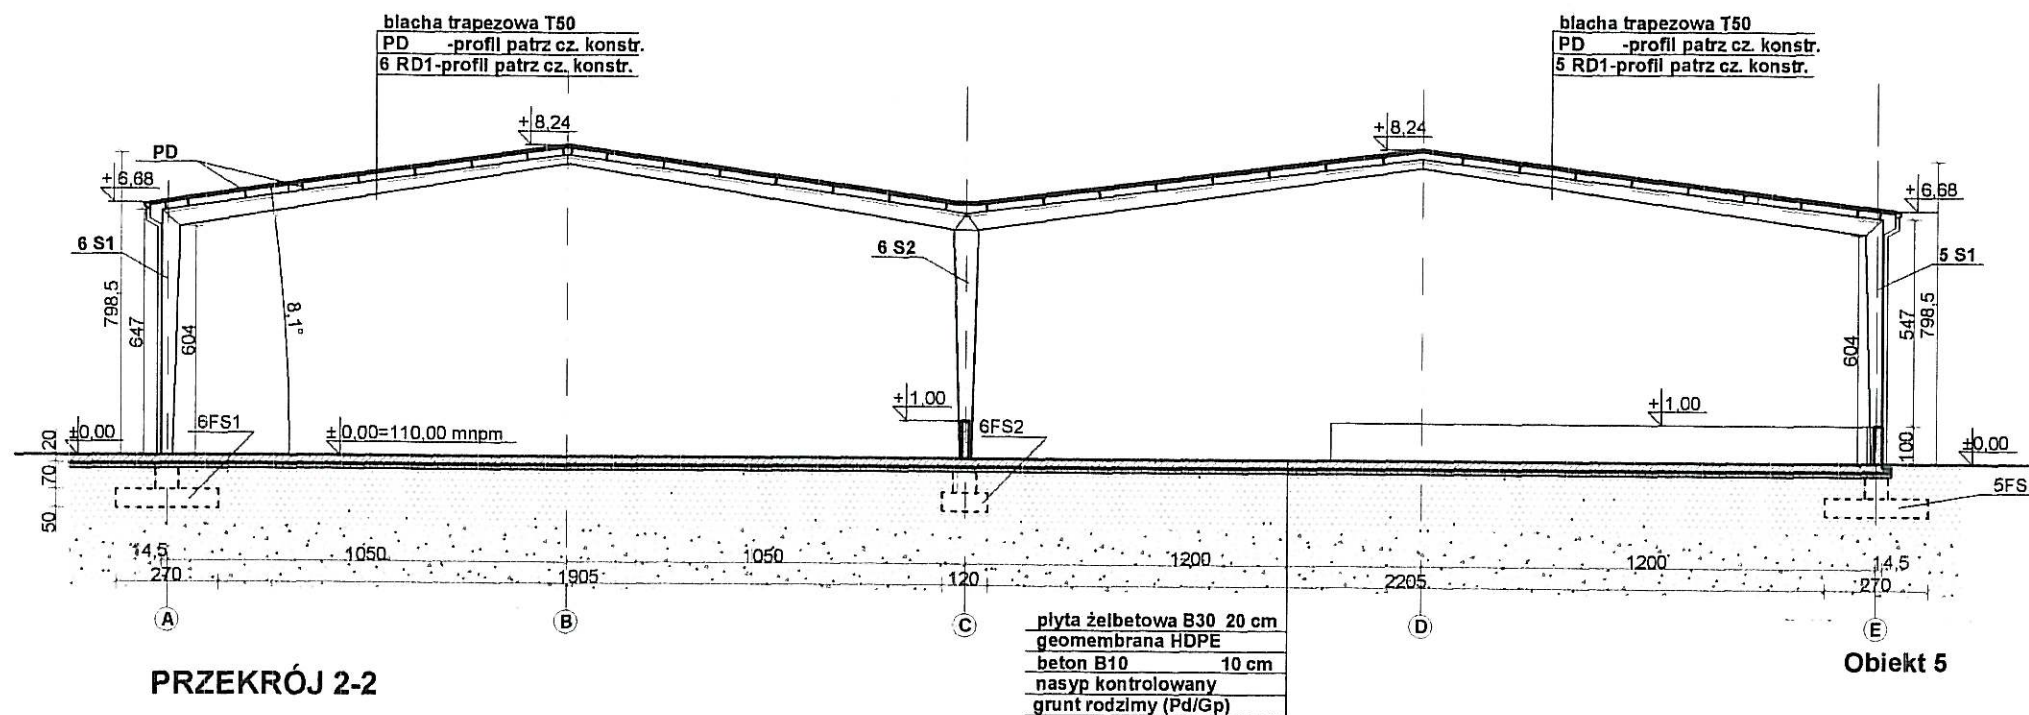


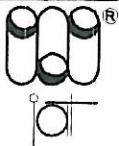

Inwestor: Gmina Miejska Starogard Gdański 83-200 Starogard Gdański ul. Gdańska 6		Stadium:	Branża:	Obiekt: 5, 6 Wiaty przyjęcia odpadów organicznych Wiaty dla kontenerów kompostowych	
Inwestycja: ZAKŁAD UTYLIZACJI ODPADÓW STARY LAS wraz z infrastrukturą towarzystwającą		P.B.	A	Tytuł projektu: ARCHITEKTURA	
		Nazwa rys.: Przekrój 1-1, 2-2.			
Wykonawca dokumentacji KONSORCJUM:		Projektował: mgr inż.arch. Mariusz Roszak mgr inż.arch. Katarzyna Ziemiak		Upr. nr: 2982/Gd/87	 
 Przedsiębiorstwo J. A. T. Sp. z o.o. 80-365 Gdańsk ul. Czarny Dwór 8 A		Sprawdził: mgr inż.arch. Jan Swędryński		Upr. nr: 2985/Gd/87	
 NORD INVESTMENTS S.A. 80-747 Gdańsk ul. Toruńska 12		Data:	Skala:	Nr arch. proj.:	Nr rys:
		15.11.2004	1 : 200	1978/2004 t.II	A.11