




ELEWACJA WSCHODNIA

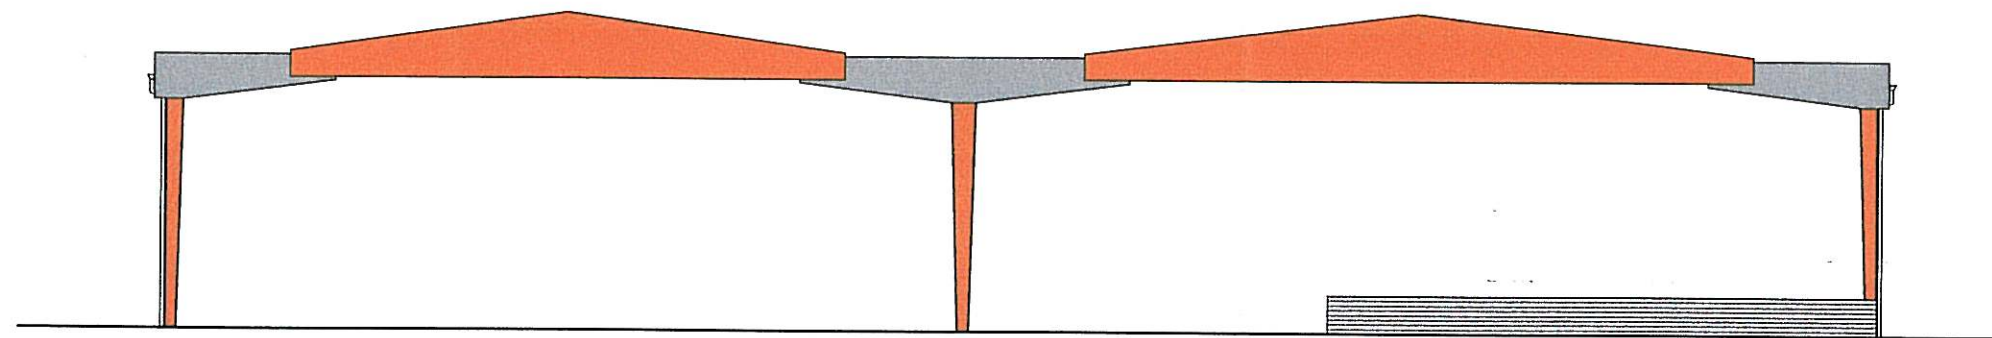

ELEWACJA ZACHODNIA

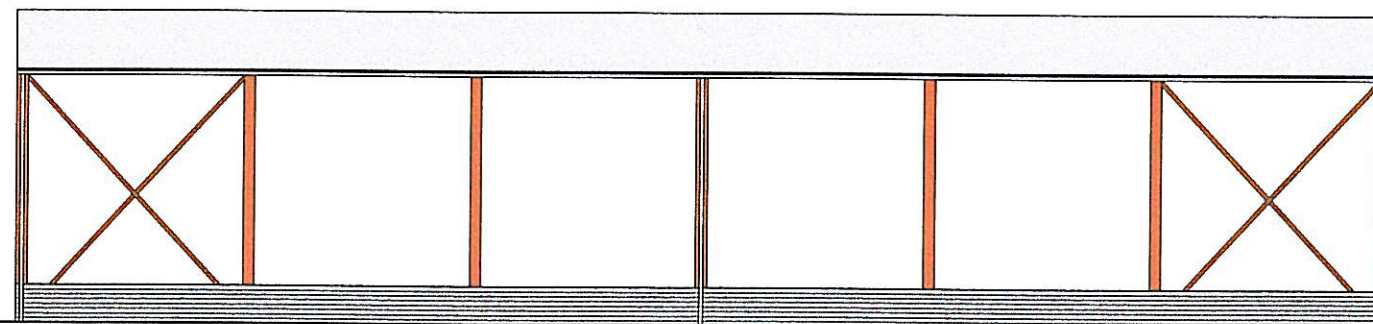

ELEWACJA POŁUDNIOWA

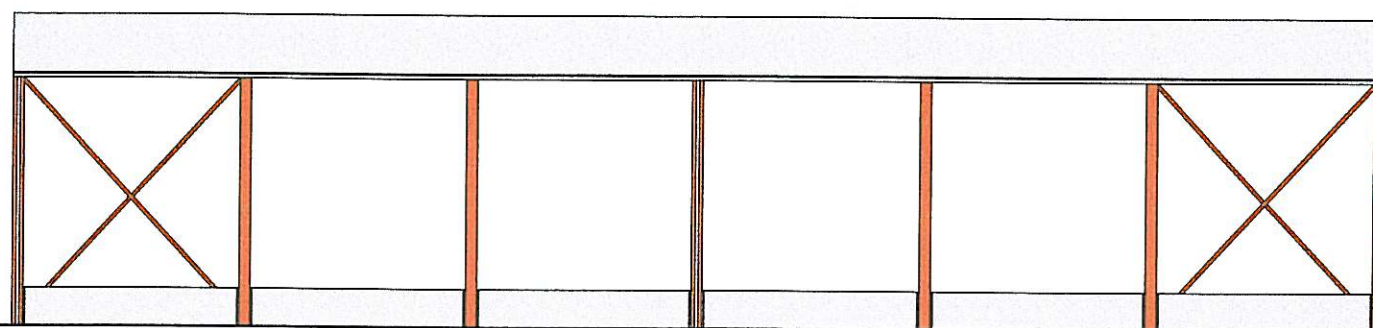

ELEWACJA PÓŁNOCNA

	RAL 000 90 00
	RAL 7001
	RAL 2009

Inwestor: Gmina Miejska Starogard Gdański 83-200 Starogard Gdański ul. Gdańska 6		Stadium: P.B.	Branża: A	Obiekt: 5, 6 Wiaty przyjęcia odpadów organicznych Wiaty dla kontenerów kompostowych		
Inwestycja: ZAKŁAD UTYLIZACJI ODPADÓW STARY LAS wraz z infrastrukturą towarzystwą		Tytuł projektu: ARCHITEKTURA				
		Nazwa rys.: Elewacja wschodnia, zachodnia, północna, południowa.				
Wykonawca dokumentacji KONSORCJUM:		Projektował: mgr inż.arch. Mariusz Roszak mgr inż.arch. Katarzyna Ziemiak		Upr. nr: 2982/Gd/87		
		Sprawdził: mgr inż.arch. Jan Swędryński		Upr. nr: 2985/Gd/87		
		Data: 15.11.2004		Skala: 1 : 200	Nr arch. proj.: 1978/2004 t.II	Nr rys.: A.12
NORD INVESTMENTS S.A. 80-747 Gdańsk ul. Toruńska 12						