



PRZEKRÓJ 1-1

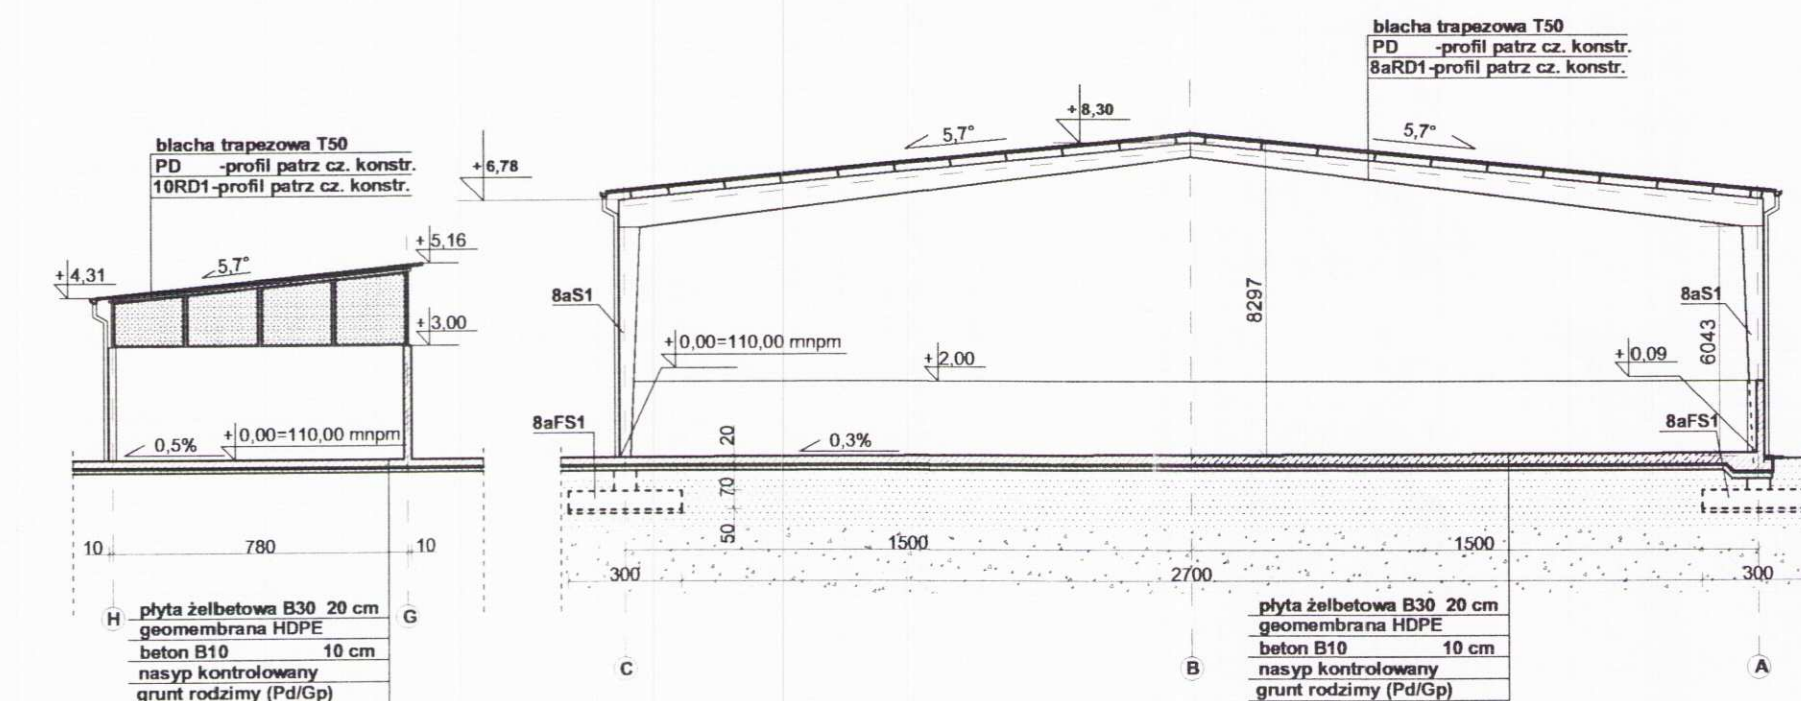

PRZEKRÓJ 3-3

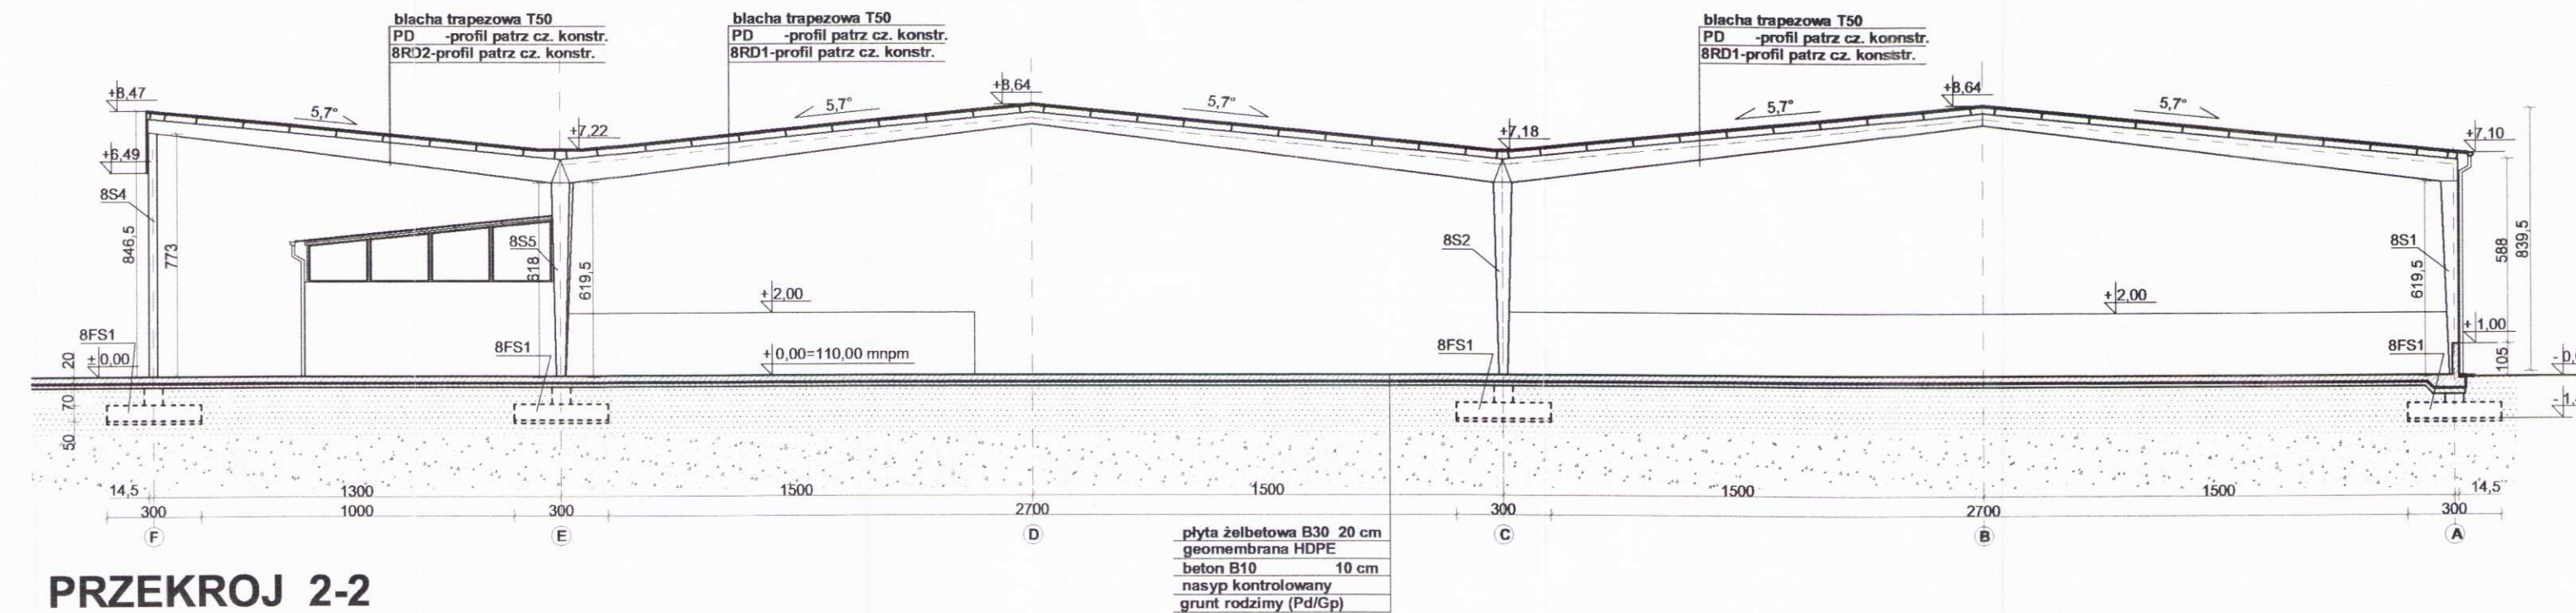

PRZEKROJ 2-2

Inwestor: Gmina Miejska Starogard Gdański 83-200 Starogard Gdański ul. Gdańska 6	Stadium:	Branża:	Obiekt: Kompostownia - 6, 8, 8a, 9	
	P.B.	A	Boksy dla celów sortowni - 10	
Inwestycja: ZAKŁAD UTYLIZACJI ODPADÓW STARY LAS wraz z infrastrukturą towarzystującą	Tytuł projektu: ARCHITEKTURA			
	Nazwa rys.: Przekrój 1-1, 2-2, 3-3.			
Wykonawca dokumentacji KONSORCJUM: 	Projektował: mgr inż.arch. Mariusz Roszak mgr inż.arch. Katarzyna Ziemiak		Upr. nr: 2982/Gd/87	
	Sprawdził: mgr inż.arch. Jan Swędrzyński		Upr. nr: 2985/Gd/87	
 NORD-Investments S.A. 80-747 Gdańsk ul. Toruńska 12	NORD INVESTMENTS S.A. 80-747 Gdańsk ul. Toruńska 12		Data: 15.11.2004	Skala: 1 : 200
			Nr arch. proj.: 1978/2004 t.II	Nr rys: A.15