



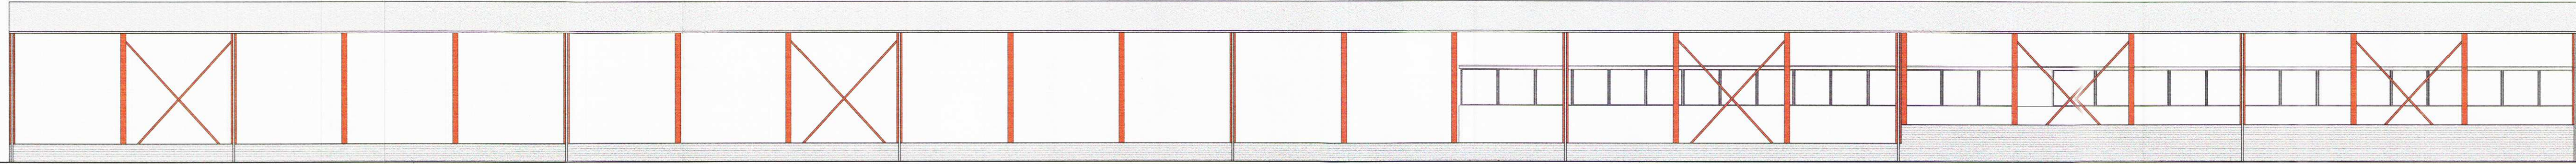


ELEWACJA POŁUDNIOWA



ELEWACJA PÓŁNOCNA

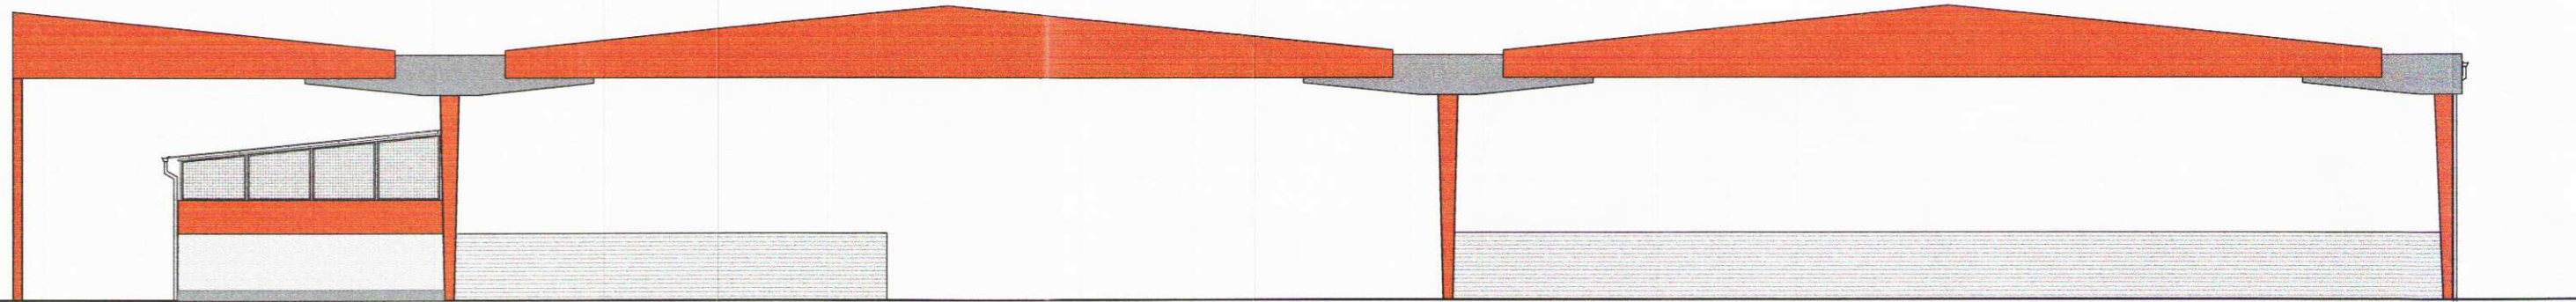

ELEWACJA WSCHODNIA

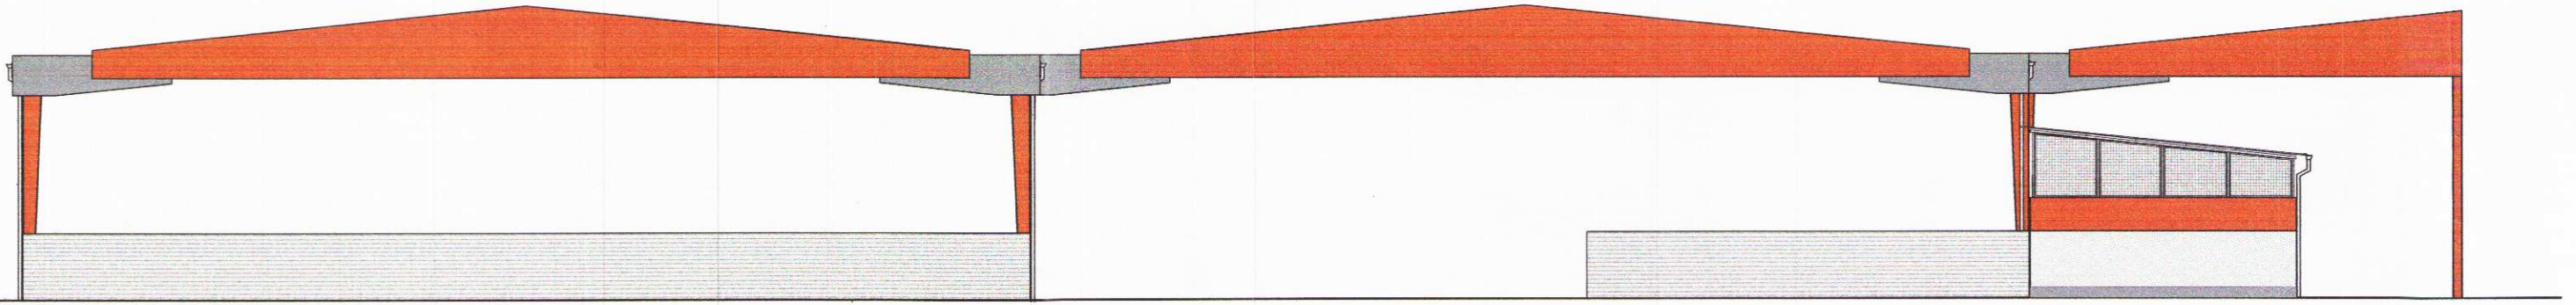

ELEWACJA ZACHODNIA

-  RAL 000 90 00
-  RAL 7001
-  RAL 2009

Inwestor: Gmina Miejska Starogard Gdański 83-200 Starogard Gdański ul. Gdańska 6	Stadium:	Branża:	Obiekt: Kompostownia - 6, 8, 8a, 9		
	P.B.	A	Boksy dla celów sortowni - 10		
Inwestycja: ZAKŁAD UTYLIZACJI ODPADÓW STARY LAS wraz z infrastrukturą towarzyszącą	Tytuł projektu: ARCHITEKTURA				
	Nazwa rys.: Elewacja południowa, północna, wschodnia, zachodnia.				
Wykonawca dokumentacji KONSORCJUM:		Projektował: mgr inż.arch. Mariusz Roszak mgr inż.arch. Katarzyna Ziemiak		Upr. nr: 2982/Gd/87	
		Sprawdził: mgr inż.arch. Jan Śwędryński		Upr. nr: 2985/Gd/87	
NORD INVESTMENTS S.A. 80-747 Gdańsk ul. Toruńska 12		Data: 15.11.2004	Skala: 1 : 200	Nr arch. proj.: 1978/2004 t.II	Nr rys: A.16