

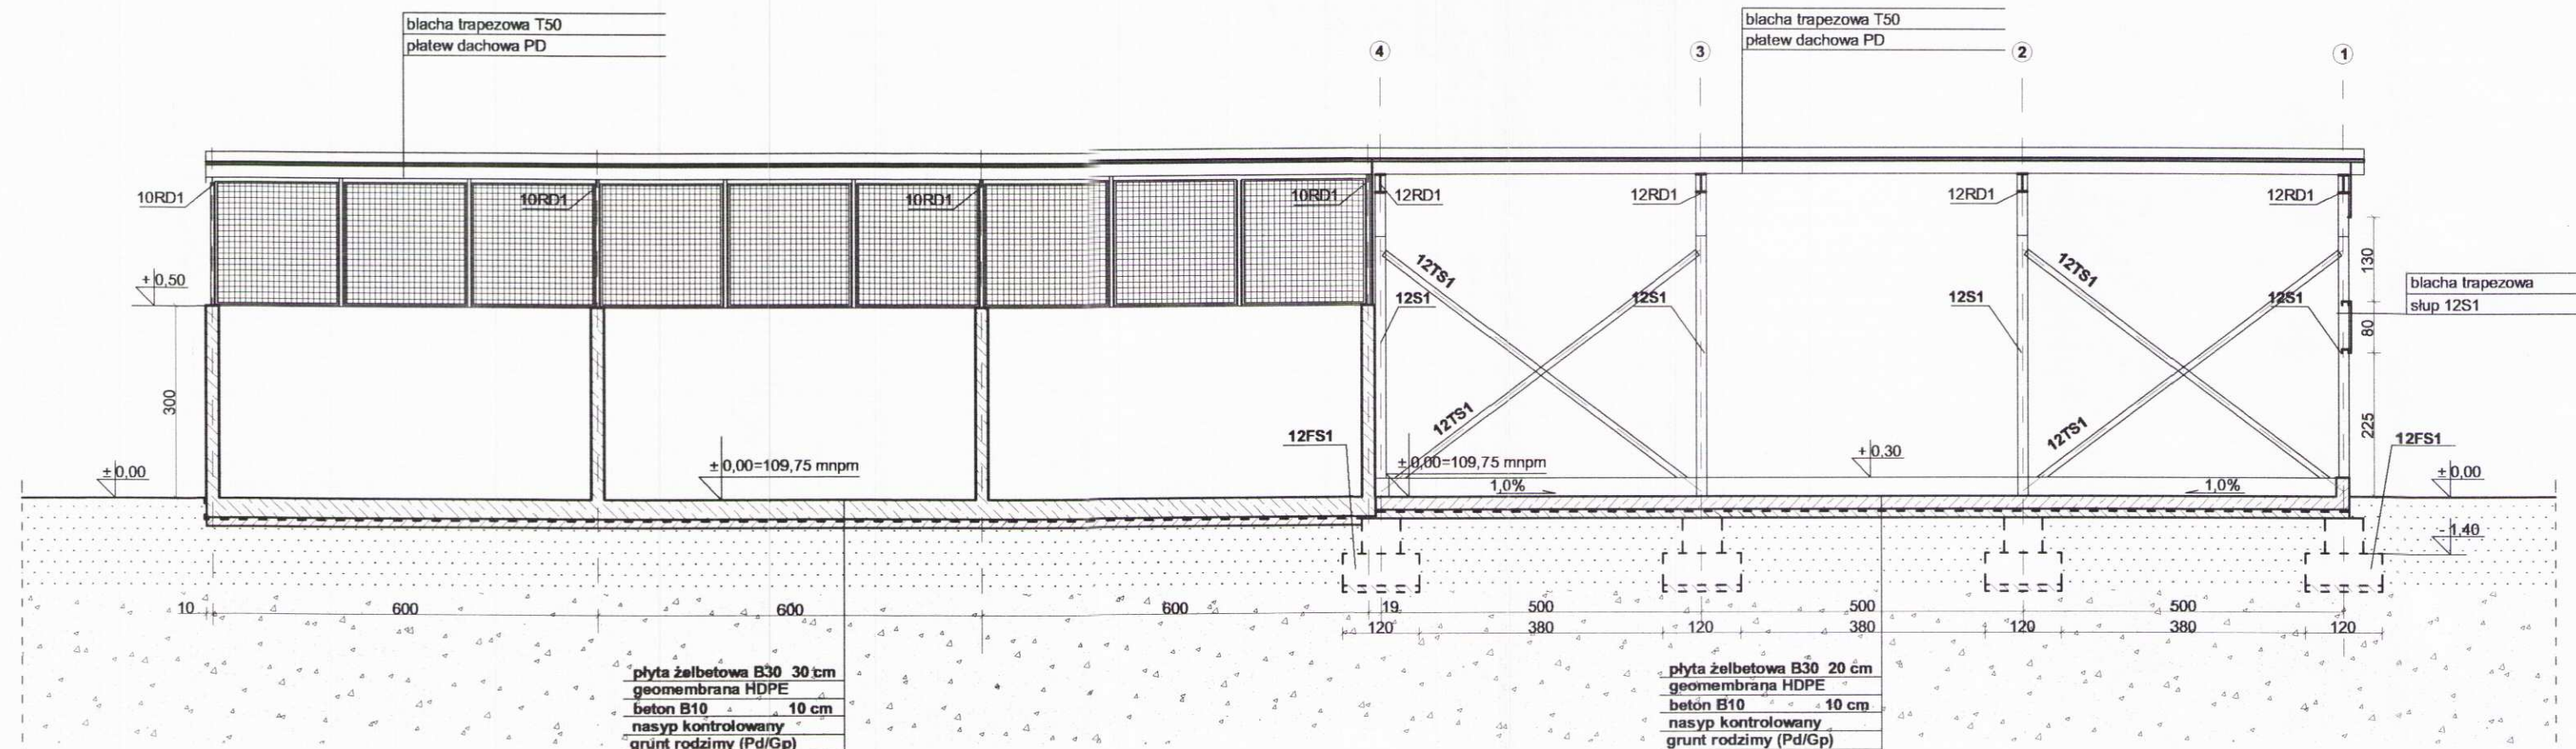


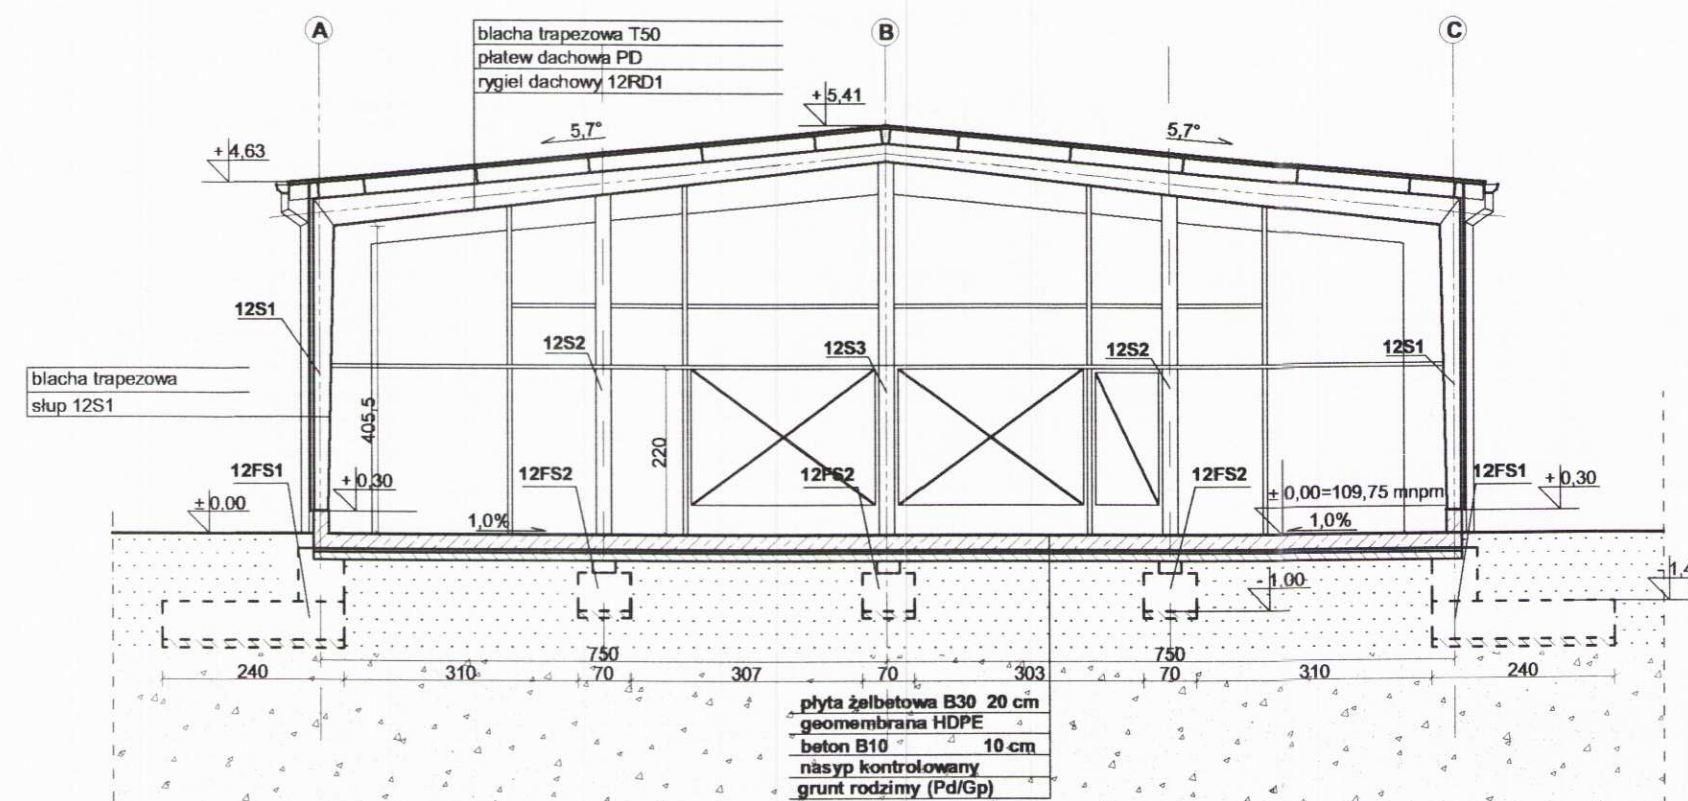

PRZEKRÓJ 1-1

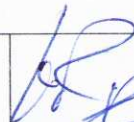

PRZEKRÓJ 2-2

Inwestor: Gmina Miejska Starogard Gdański 83-200 Starogard Gdański ul. Gdańska 6		Stadium: P.B.	Branża: A	Obiekt: Magazyn odpadów Boksy dla celów sortowni - 10 niebezpiecznych - 12	
Inwestycja: ZAKŁAD UTYLIZACJI ODPADÓW STARY LAS wraz z infrastrukturą towarzystwą		Tytuł projektu: ARCHITEKTURA			
Wykonawca dokumentacji KONSORCJUM:		Nazwa rys.: Przekrój 1-1, 2-2.			
	Przedsiębiorstwo J. A. T. Sp. z o.o. 80-365 Gdańsk ul. Czarny Dwór 8 A	Projektował: mgr inż.arch. Mariusz Roszak mgr inż.arch. Katarzyna Ziemiak		Upr. nr: 2982/Gd/87	
		Sprawdził: mgr inż.arch. Jan Swędryński		Upr. nr: 2985/Gd/87	
	NORD INVESTMENTS S.A. 80-747 Gdańsk niebezpiecznych - 12	Data:	Skala:	Nr arch. proj.:	Nr rys:
		15.11.2004	1 : 100	1978/2004 t.II	A.23