



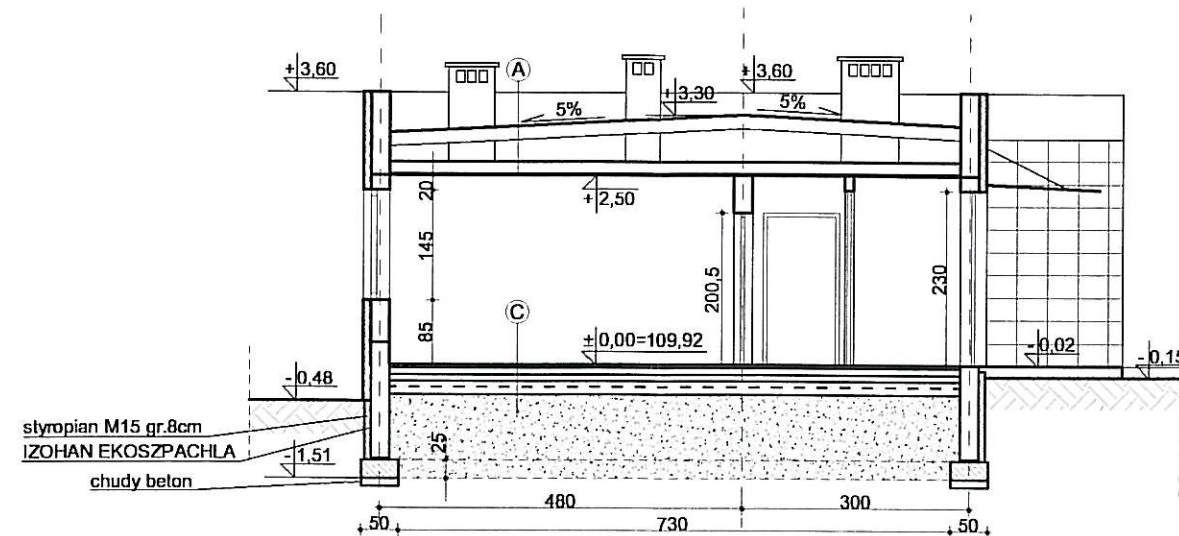

PRZEKRÓJ 1-1

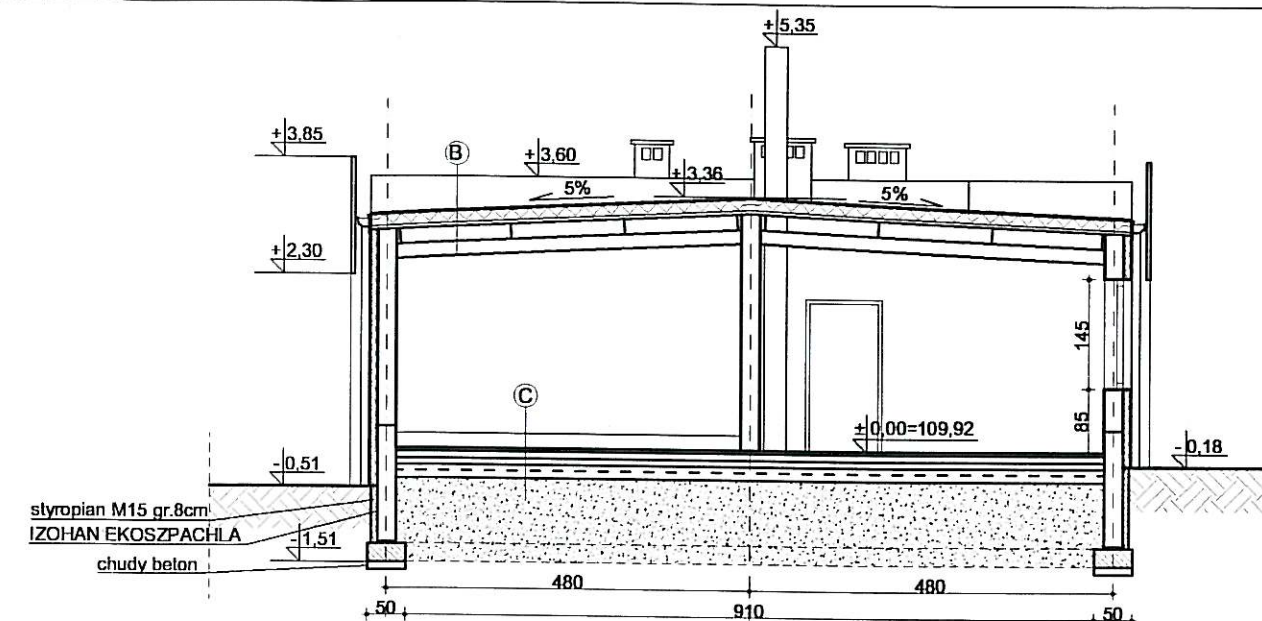


PRZEKRÓJ 2-2



A) papa termozgrzewalna wierzchniego krycia
papa podkładowa na sucho
deskowanie
zbiłak drewniany
wełna mineralna gr. 16 cm
paroizolacja
płyta g-k

B) panel dachowy
wełna mineralna
folia paroizolacyjna
blacha trapezowa T50
płatew dachowa PD
ryglet dachowy 13 RD1

C) posadzka - gres/lastryko
wylewka samopoziomująca
beton B20 gr. 8 cm
styropian M20 gr. 8 cm
papa termozgrzewalna
beton B10 gr. 10 cm
ubity piasek

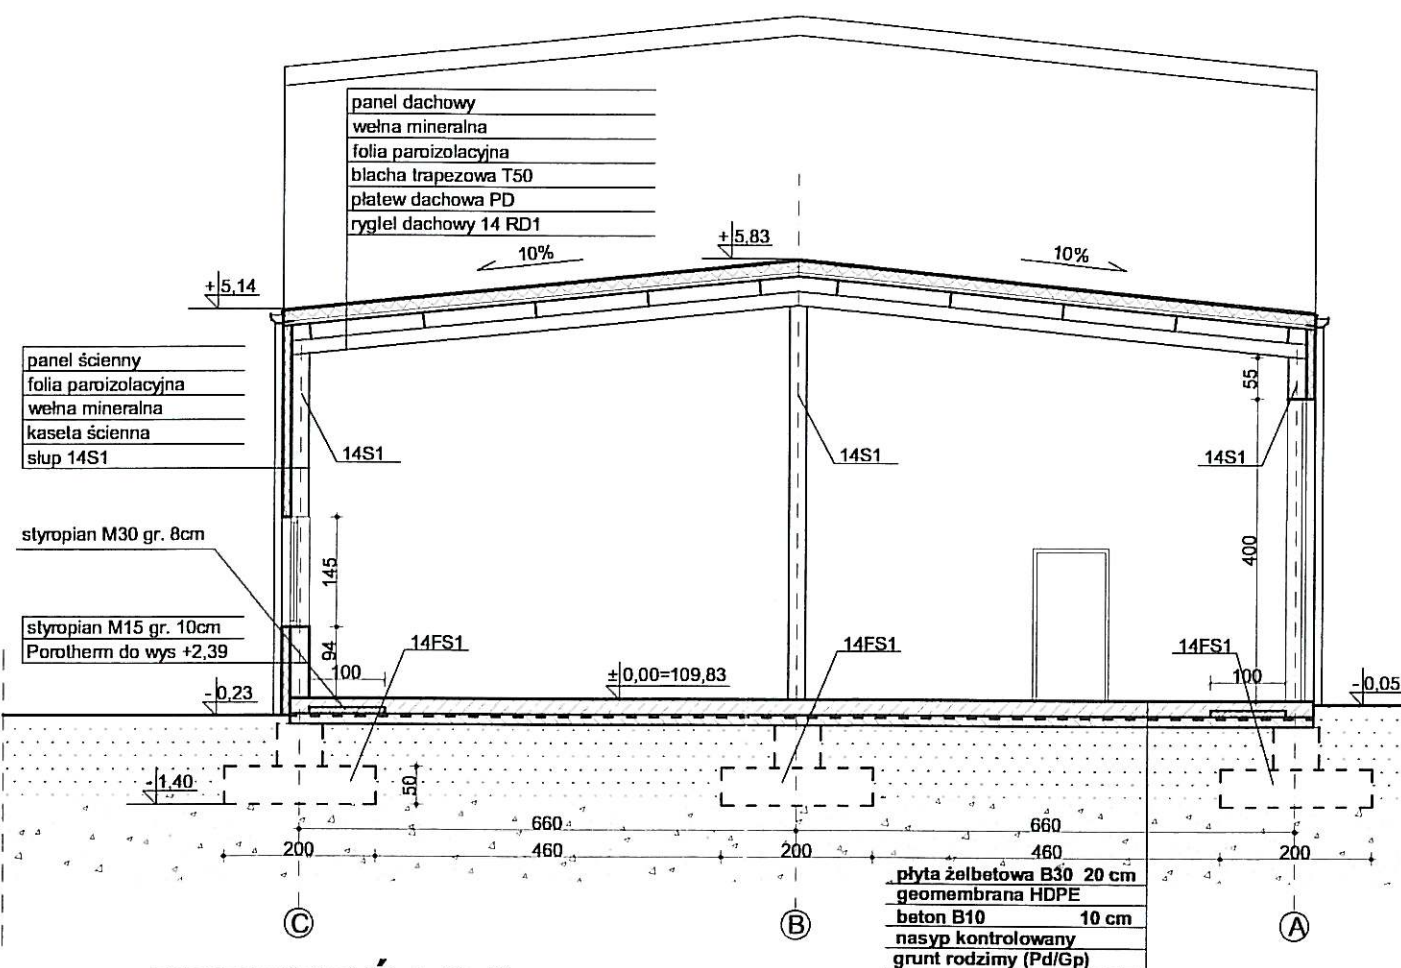

PRZEKRÓJ 3-3

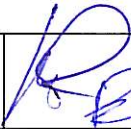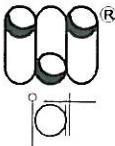Inwestor: Gmina Miejska Starogard Gdański 83-200 Starogard Gdański ul. Gdańska 6		Stadium: P.B.	Branża: A	Obiekt: 13 - Obiekt socjalny dla pracowników fizycznych. 14 - Wiata garażowa z warsztatem.	
Inwestycja: ZAKŁAD UTYLIZACJI ODPADÓW STARY LAS wraz z infrastrukturą towarzyszącą		Tytuł projektu: ARCHITEKTURA			
		Nazwa rys.: Przekrój 1-1, 2-2, 3-3.			
Wykonawca dokumentacji KONSORCJUM:		Projektował: mgr inż.arch. Mariusz Roszak mgr inż.arch. Katarzyna Ziemiak		Upr. nr: 2982/Gd/87	
	Przedsiębiorstwo J. A. T. Sp. z o.o. 80-365 Gdańsk ul. Czarny Dwór 8 A	Sprawdził: mgr inż.arch. Jan Swędryński		Upr. nr: 2985/Gd/87	
	NORD INVESTMENTS S.A. 80-747 Gdańsk ul. Toruńska 12	Data: 15.11.2004	Skala: 1 : 100	Nr arch. proj.: 1978/2004 t.II	Nr rys: A.27