




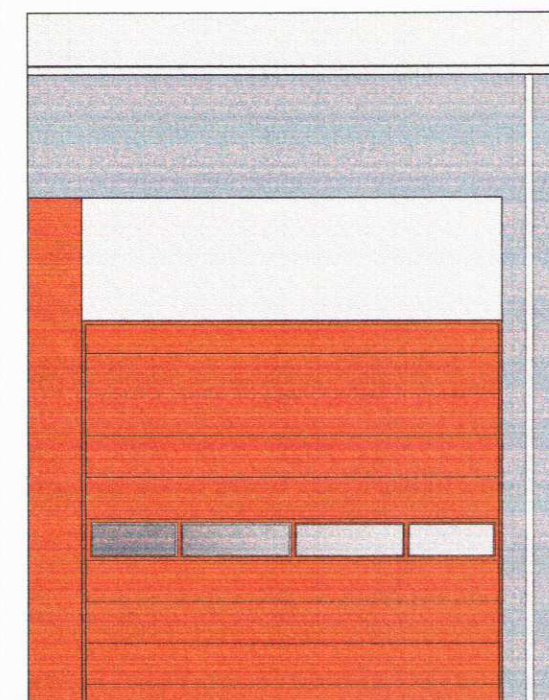


ELEWACJA POŁUDNIOWA

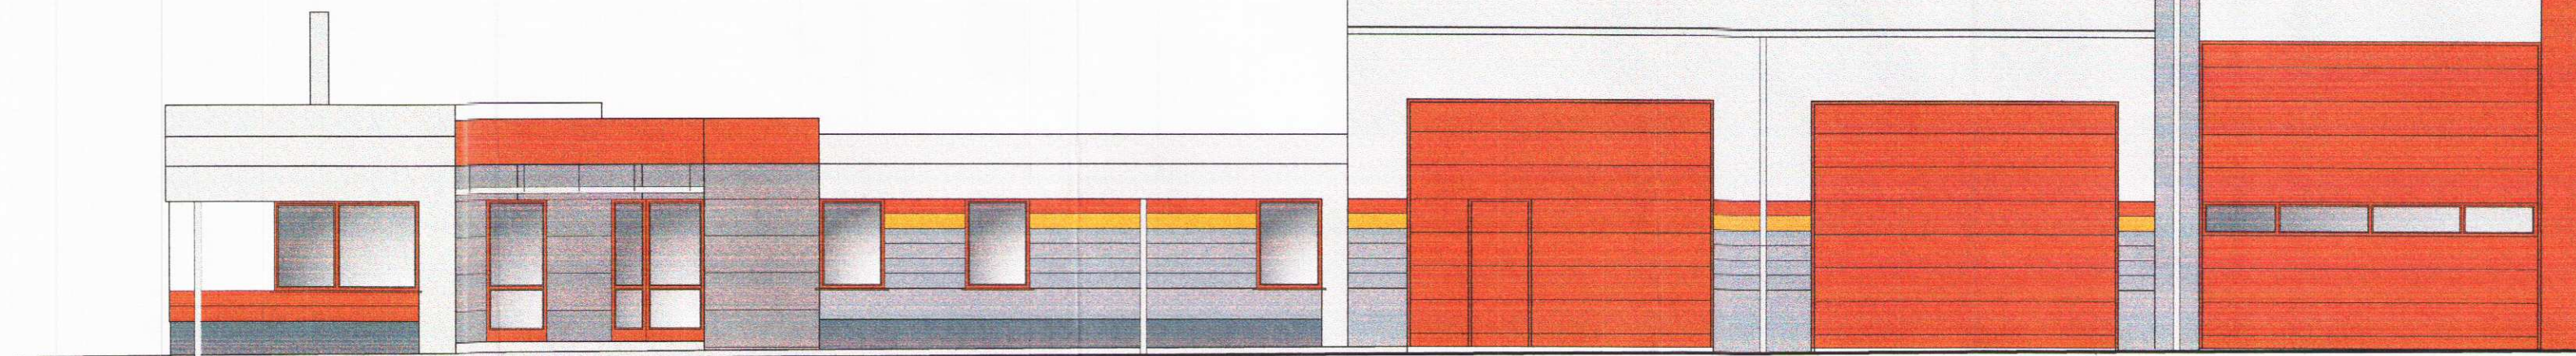

ELEWACJA PÓŁNOCNA

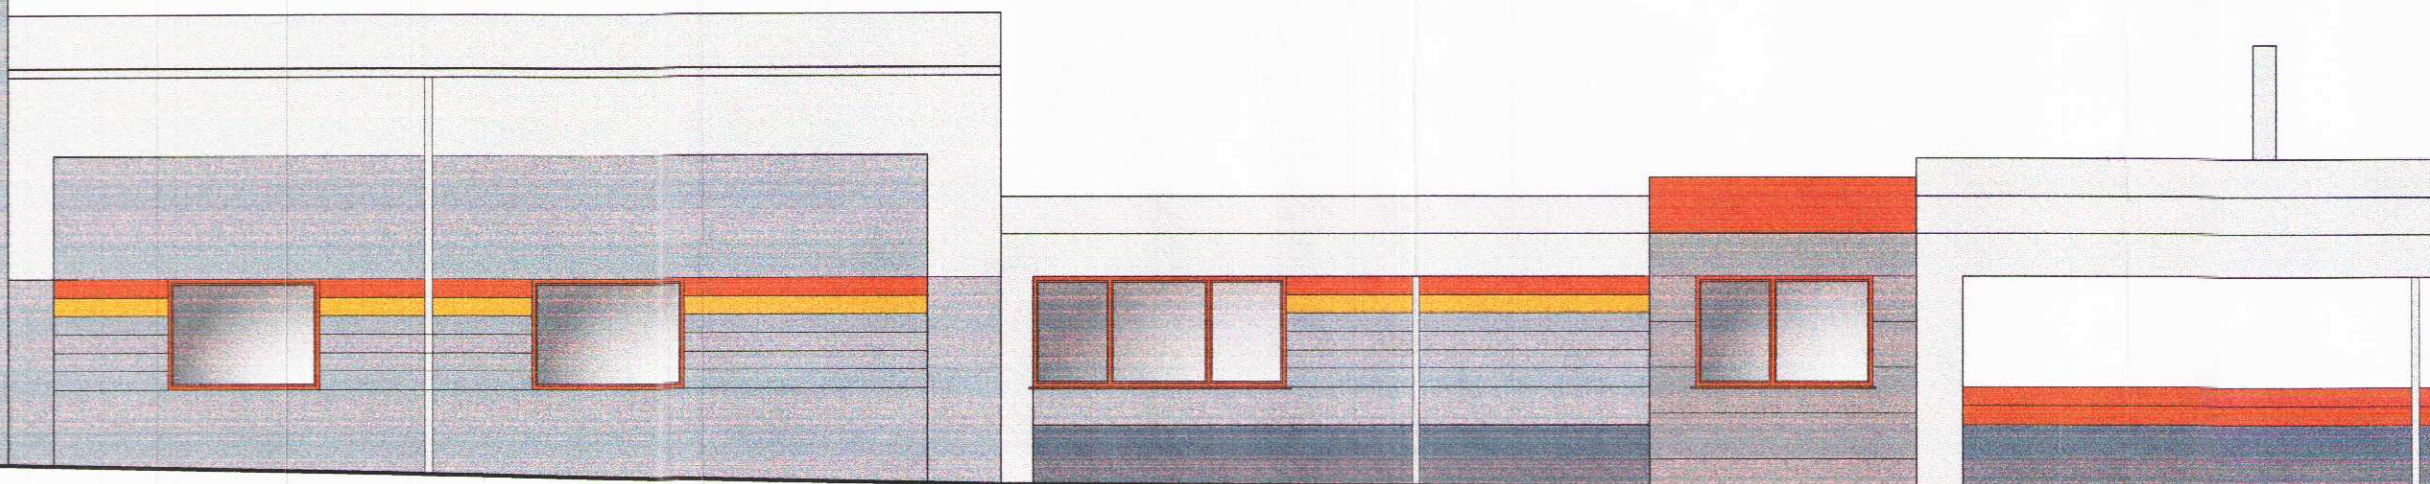


ELEWACJA ZACHODNIA

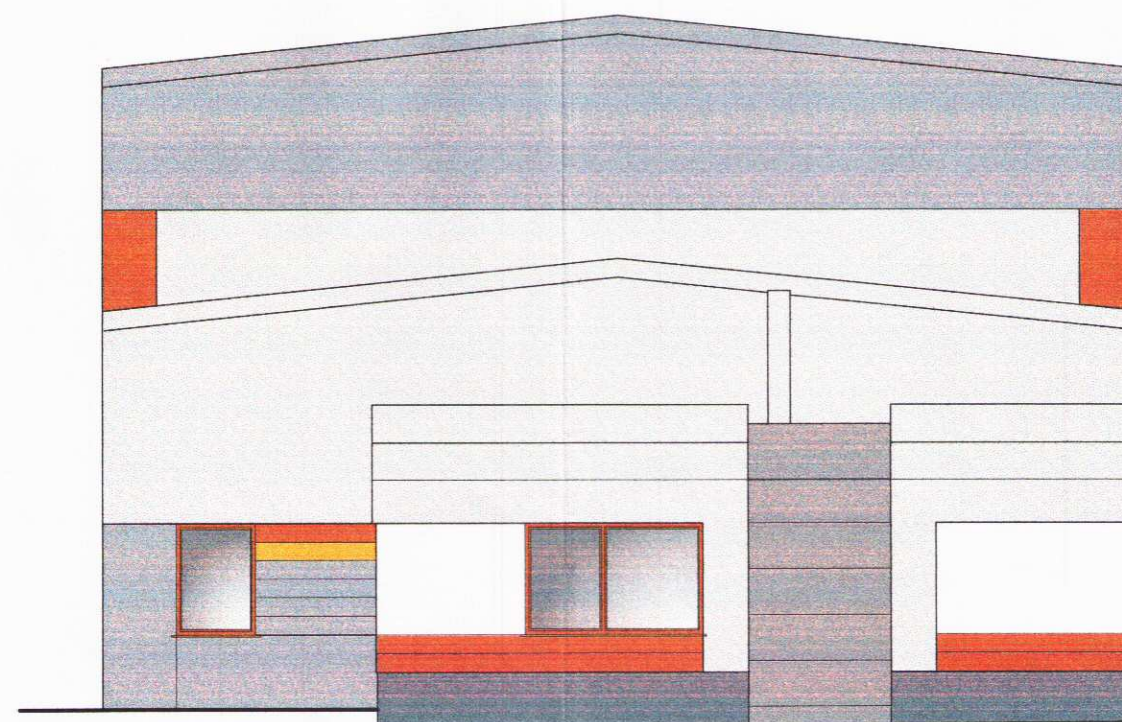

ELEWACJA WSCHODNIA

	RAL 000 90 00
	RAL 7001
	RAL 240 70 10
	RAL 240 50 15
	RAL 2009
	RAL 080 80 90

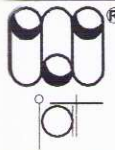Inwestor: Gmina Miejska Starogard Gdański 83-200 Starogard Gdański ul. Gdańska 6		Stadium:	Branża:	Obiekt: 13 - Obiekt socjalny dla pracowników fizycznych. 14 - Wiata garażowa z warsztatem	
		P.B.	A		
Inwestycja: ZAKŁAD UTYLIZACJI ODPADÓW STARY LAS wraz z infrastrukturą towarzyszącą		Tytuł projektu: ARCHITEKTURA			
		Nazwa rys.: Elewacja północna, południowa, wschonia, zachodnia.			
Wykonawca dokumentacji KONSORCJUM:		Projektował: mgr inż.arch. Mariusz Roszak mgr inż.arch. Katarzyna Ziemiak		Upr. nr: 2982/Gd/87	
	Przedsiębiorstwo J. A. T. Sp. z o.o. 80-365 Gdańsk ul. Czarny Dwór 8 A			Sprawdził: mgr inż.arch. Jan Swędrzyński	
	NORD INVESTMENTS S.A. 80-747 Gdańsk ul. Toruńska 12	Data:	Skala:	Nr arch. proj.:	Nr rys:
		15.11.2004	1 : 100	1978/2004 t.II	A.28