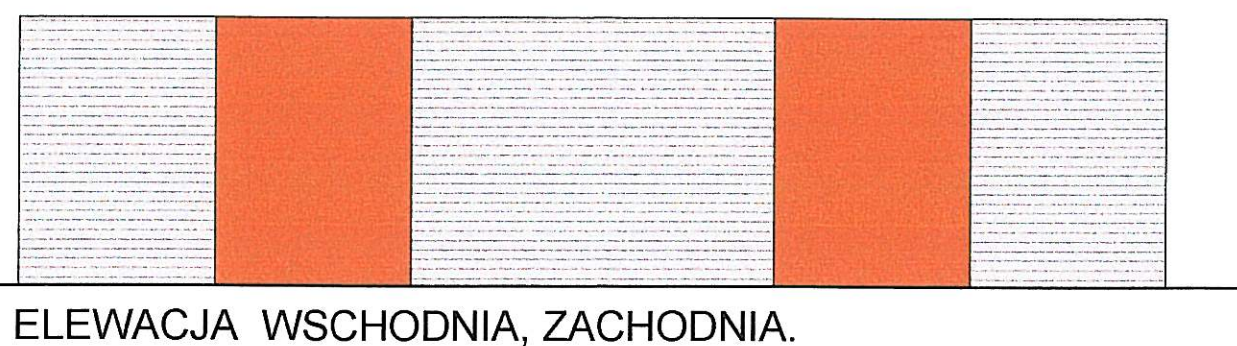
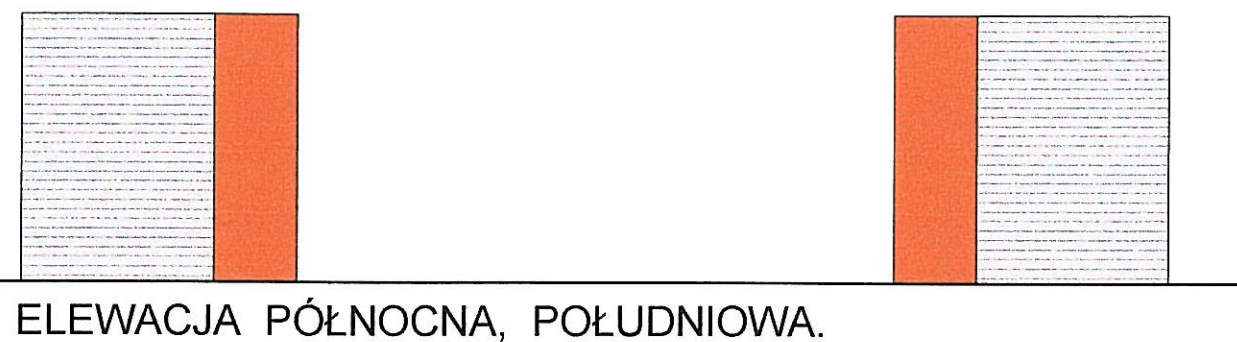
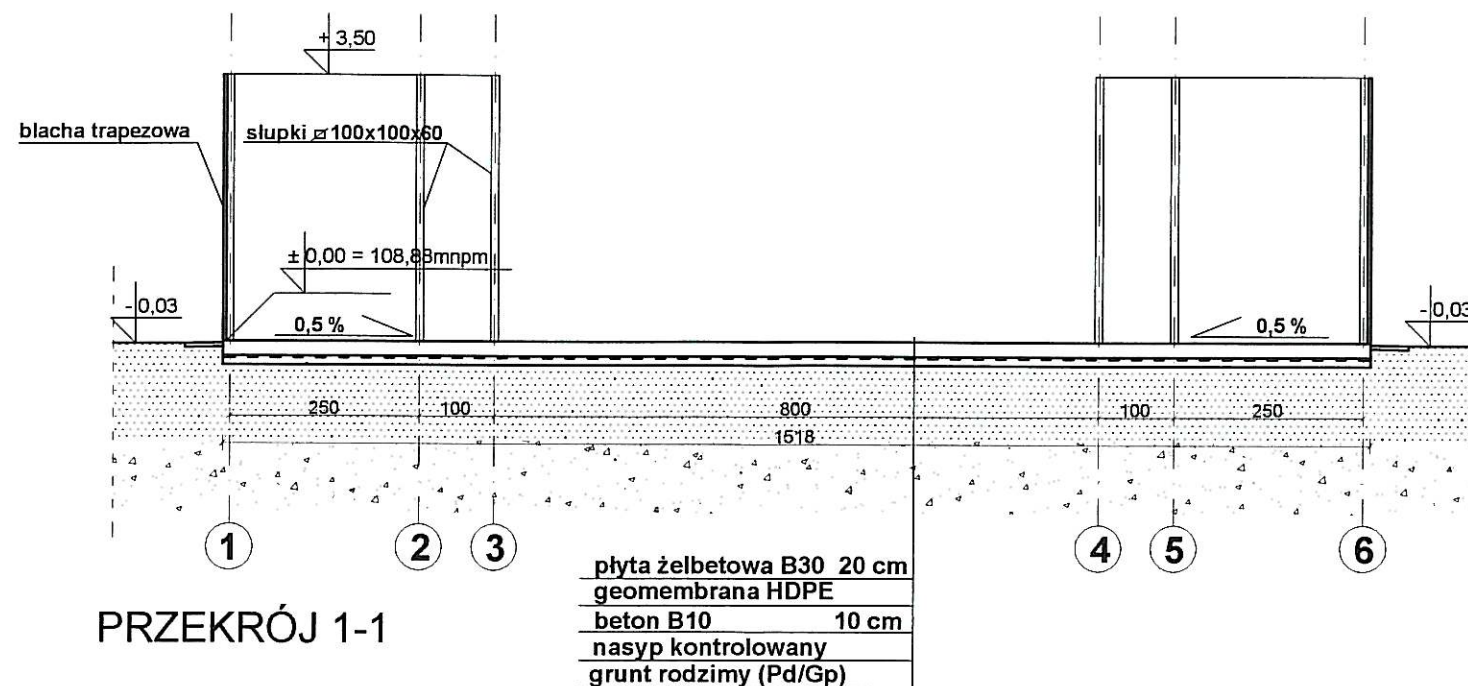
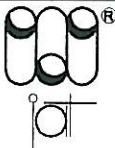


Inwestor: Gmina Miejska Starogard Gdański 83-200 Starogard Gdański ul. Gdańska 6		Stadium: P.B.	Branża: A	Obiekt: 15 Myjnia płytowa.	
Inwestycja: ZAKŁAD UTYLIZACJI ODPADÓW STARY LAS wraz z infrastrukturą towarzystwającą		Tytuł projektu: ARCHITEKTURA			
		Nazwa rys.: Przekrój 1-1, Elewacja pn., pd., wsch., zach.			
Wykonawca dokumentacji KONSORCJUM:					
		Projektował: mgr inż.arch. Mariusz Roszak mgr inż.arch. Katarzyna Ziemiak		Upr. nr: 2982/Gd/87	
		Sprawdził: mgr inż.arch. Jan Swędryński		Upr. nr: 2985/Gd/87	
		Data: 15.11.2004	Skala: 1 : 100	Nr arch. proj.: 1978/2004 t.II	Nr rys: A.30
NORD INVESTMENTS S.A. 80-747 Gdańsk ul. Toruńska 12					