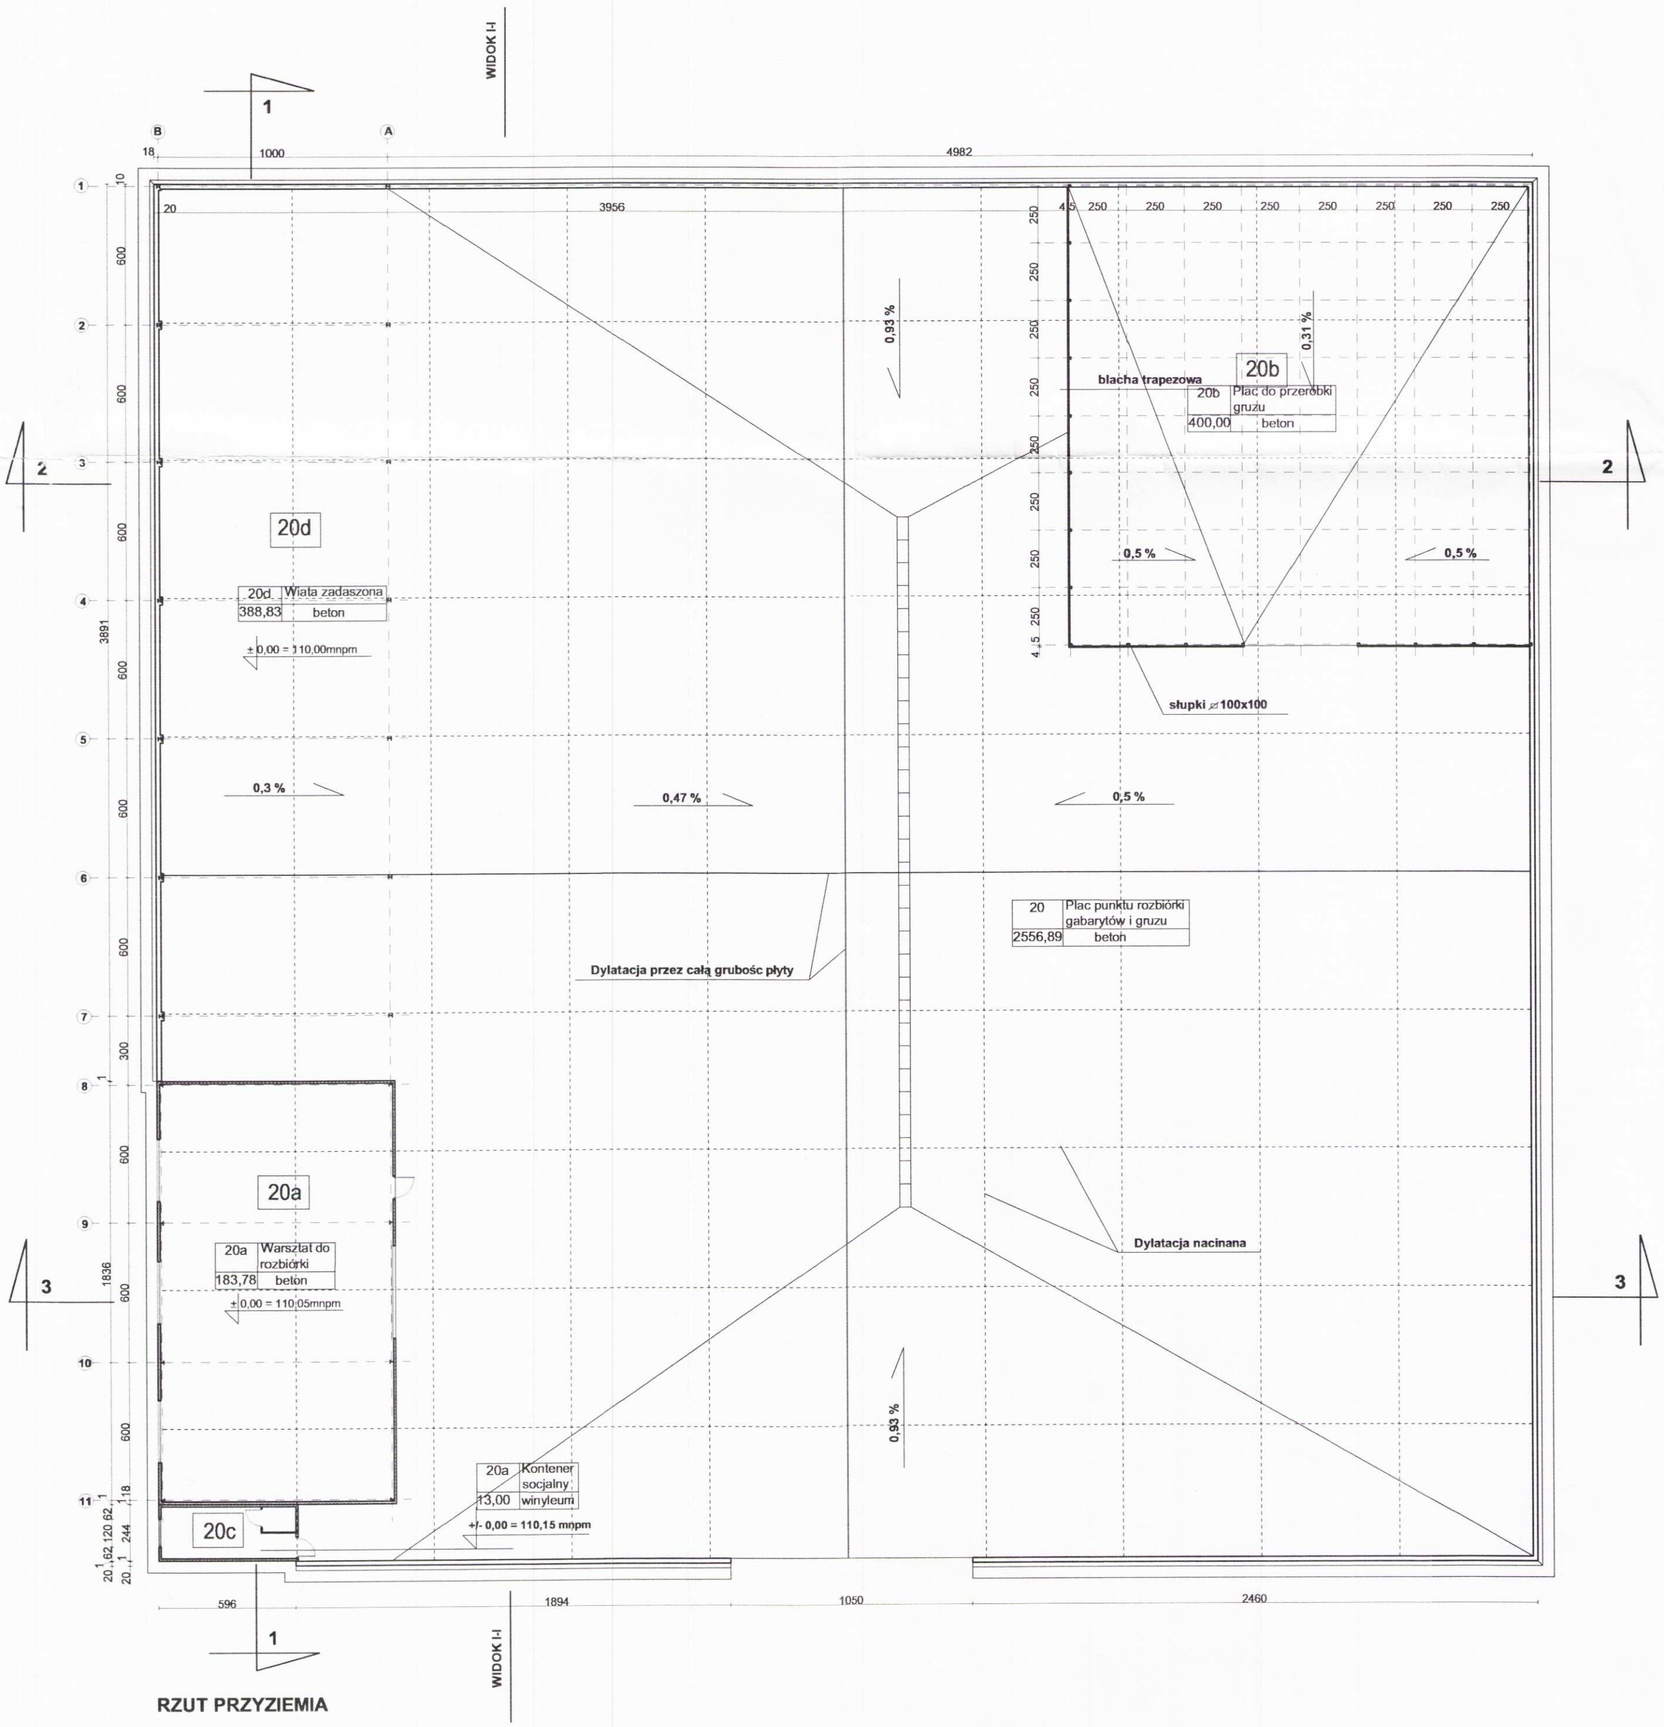


RZUT PRZYZIEMIA

Inwestor: **Gmina Miejska Starogard Gdański** 83-200 Starogard Gdański ul. Gdańska 6	Stadium: **P.B.**	Branża: **A**	Obiekt: 20, 20a, 20b, 20c, 20d. Punkt rozbiórki gabarytów i gruzu
Inwestycja: **ZAKŁAD UTYLIZACJI ODPADÓW STARY LAS wraz z infrastrukturą towarzyszącą**	Tytuł projektu: ARCHITEKTURA		
	Nazwa rys.: Rzut przyziemia		
Wykonawca dokumentacji KONSORCJUM: **Przedsiębiorstwo J. A. T. Sp. z o.o.** 80-365 Gdańsk ul. Czarny Dwór 8 A	Projektował: mgr inż.arch. Mariusz Roszak mgr inż.arch. Katarzyna Ziemniak		Upr. nr: 2982/Gd/87
	Sprawdził: mgr inż.arch. Jan Swędrzyński		Upr. nr: 2985/Gd/87
NORD•Investments•SA **NORD INVESTMENTS S.A.** 80-747 Gdańsk ul. Toruńska 12	Data: 15.11.2004	Skala: 1 : 200	Nr arch. proj.: **1978/2004 t.II** / Nr rys: **A.31**