




WIDOK I-I

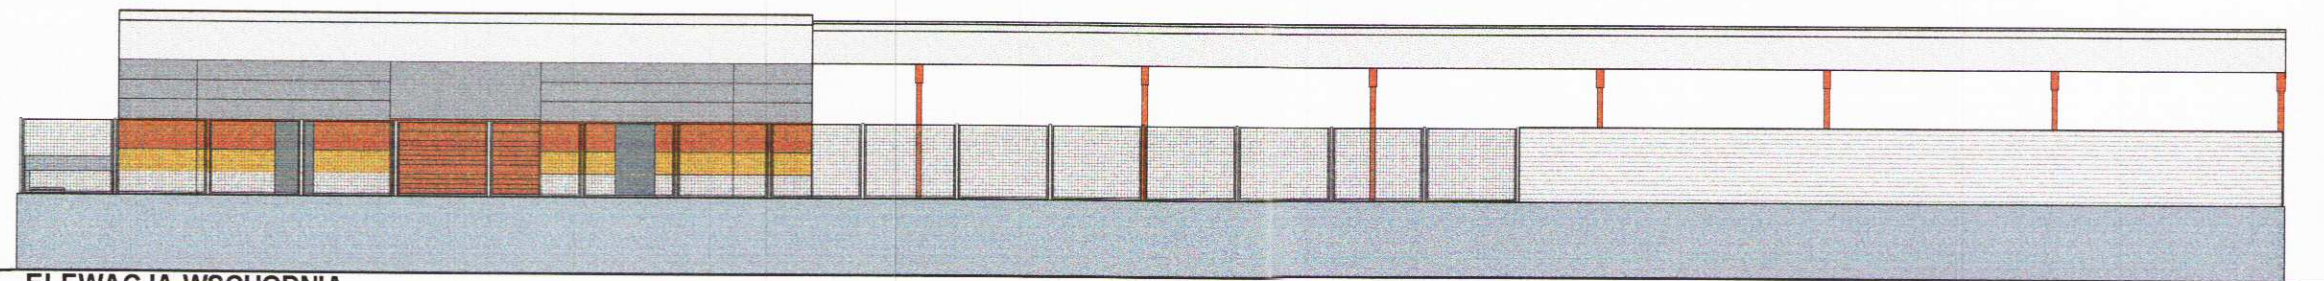


ELEWACJA WSCHODNIA

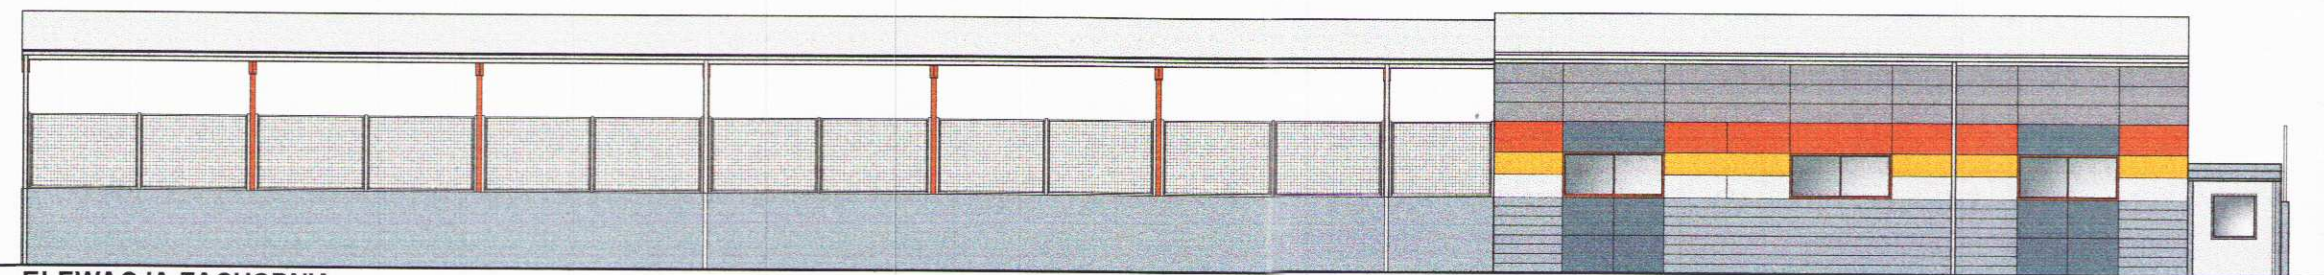

ELEWACJA ZACHODNIA

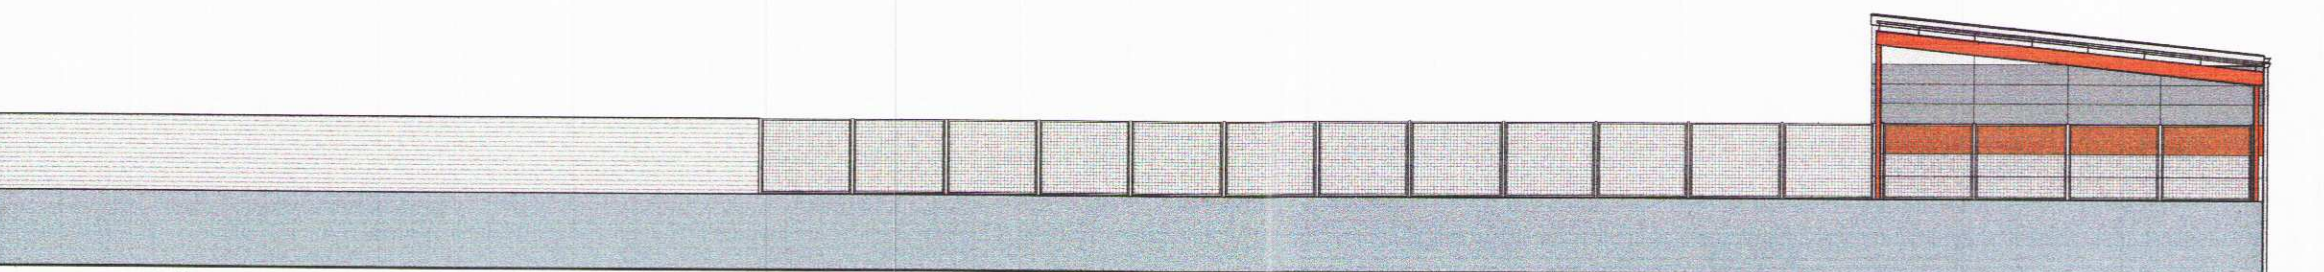

ELEWACJA PÓŁNOCNA

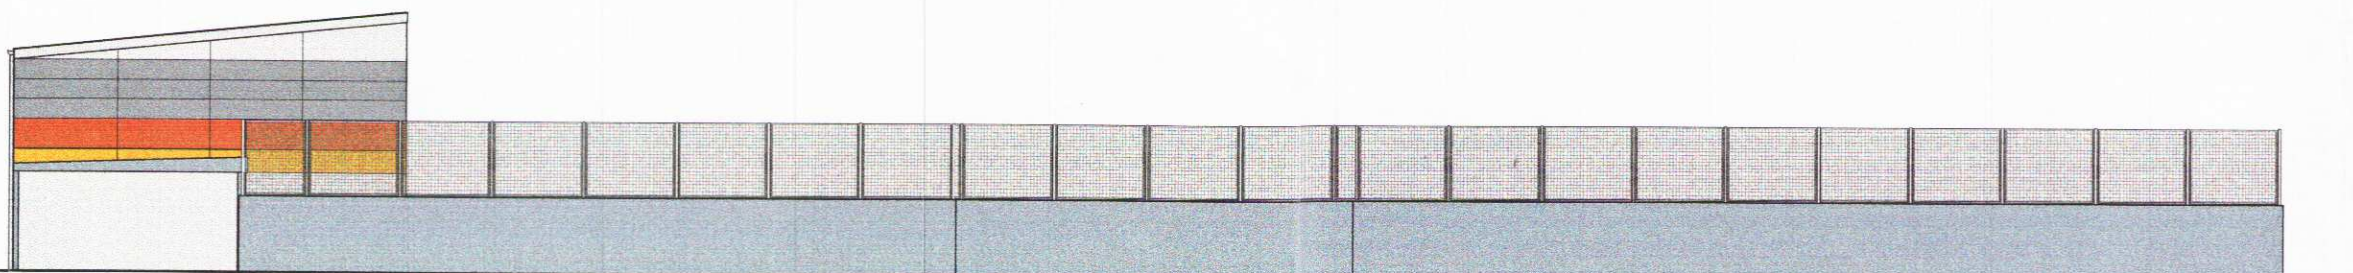

ELEWACJA PÓŁUDNIOWA

	RAL 000 90 00
	RAL 7001
	RAL 240 70 10
	RAL 240 50 15
	RAL 2009
	RAL 080 80 90

Inwestor: Gmina Miejska Starogard Gdański 83-200 Starogard Gdański ul. Gdańska 6		Stadium:	Branża:	Obiekt: 20, 20a, 20b, 20c, 20d. Punkt rozbiórki gabarytów i gruzu	
Inwestycja: ZAKŁAD UTYLIZACJI ODPADÓW STARY LAS wraz z infrastrukturą towarzyszącą		P.B.	A	Tytuł projektu: ARCHITEKTURA	
		Nazwa rys.: Widok I-I, Elewacja wschodnia, zachodnia, północna, południowa			
Wykonawca dokumentacji KONSORCJUM:					
		Projektował: mgr inż.arch. Mariusz Roszak mgr inż.arch. Katarzyna Ziemiak		Upr. nr: 2982/Gd/87	
Przedsiębiorstwo J. A. T. Sp. z o.o. 80-365 Gdańsk ul. Czarny Dwór 8 A		Sprawdził: mgr inż.arch. Jan Swędryński		Upr. nr: 2985/Gd/87	
		Data:	Skala:	Nr arch. proj.:	Nr rys:
NORD INVESTMENTS S.A. 80-747 Gdańsk ul. Toruńska 12		15.11.2004	1 : 200	1978/2004 t.II	A.34