



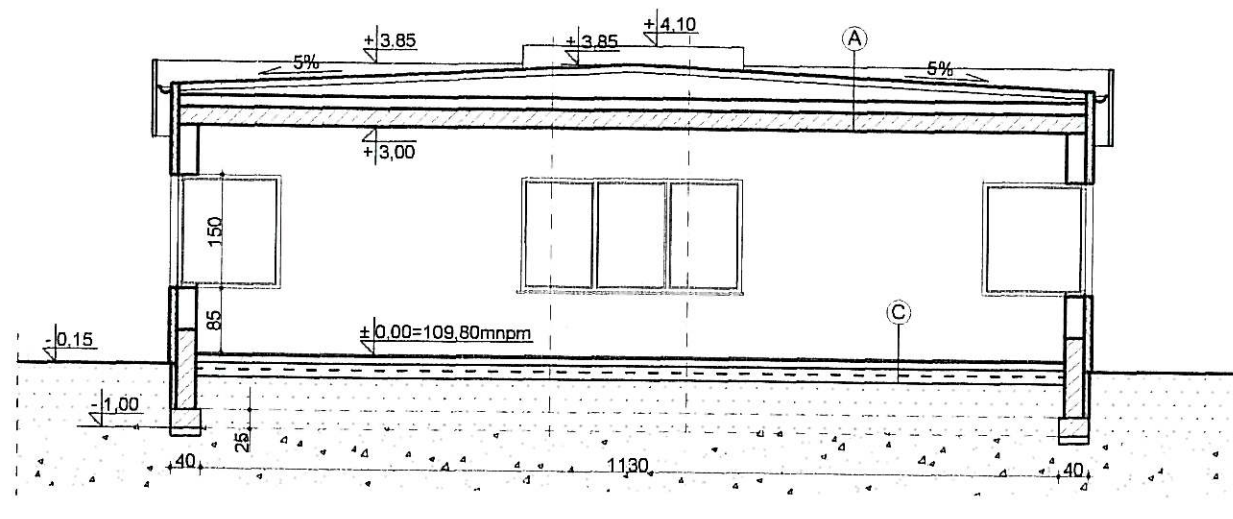


PRZEKRÓJ A-A

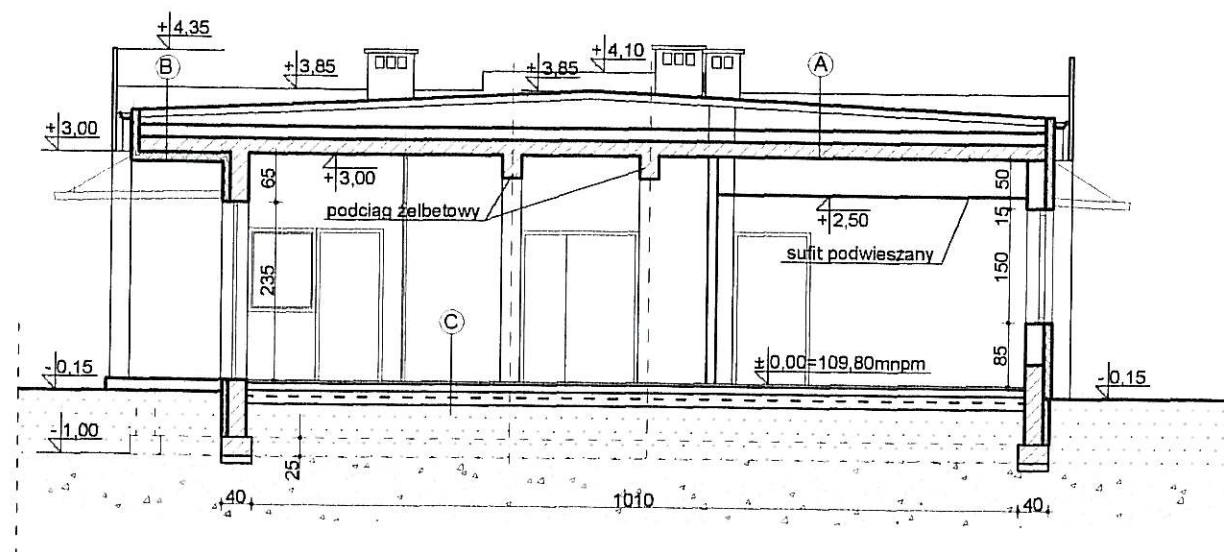

PRZEKRÓJ B-B

- A** papa termozgrzewalna wierzchniego krycia
papa podkładowa na sucho
stropodach wentylowany
wełna mierzalna gr. 16 cm
paroizolacja
płyta żelbetowa na mokro gr. 24cm
tynk wapienno-cementowy
- B** papa termozgrzewalna wierzchniego krycia
papa podkładowa na sucho
deskowanie
zbiak drewniany
wełna mierzalna gr. 16 cm
paroizolacja
płyta żelbetowa na mokro gr. 24cm
styropian M15 gr. 12 cm
tynk mineralny cienkowarstwowy
- C** posadzka - gres
wylewka samopoziomująca
beton B20 gr. 10 cm
styropian M20 gr. 8 cm
papa termozgrzewalna
beton B10 gr. 10 cm
ubity piasek

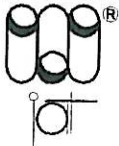Inwestor: Gmina Miejska Starogard Gdański 83-200 Starogard Gdański ul. Gdańska 6		Stadium: P.B.	Branża: A	Obiekt: 21 Obiekt administracyjny	
Inwestycja: ZAKŁAD UTYLIZACJI ODPADÓW STARY LAS wraz z infrastrukturą towarzystwającą		Tytuł projektu: ARCHITEKTURA			
		Nazwa rys.: Przekrój A-A, B-B.			
Wykonawca dokumentacji KONSORCJUM:		Projektował: mgr inż.arch. Mariusz Roszak mgr inż.arch. Katarzyna Ziemiak		Upr. nr: 2982/Gd/87	
	Przedsiębiorstwo J. A. T. Sp. z o.o. 80-365 Gdańsk ul. Czarny Dwór 8 A	Sprawdził: mgr inż.arch. Jan Swędrzyński		Upr. nr: 2985/Gd/87	
	NORD INVESTMENTS S.A. 80-747 Gdańsk ul. Toruńska 12	Data: 15.11.2004	Skala: 1 : 100	Nr arch. proj.: 1978/2004 t.II	Nr rys: A.37