



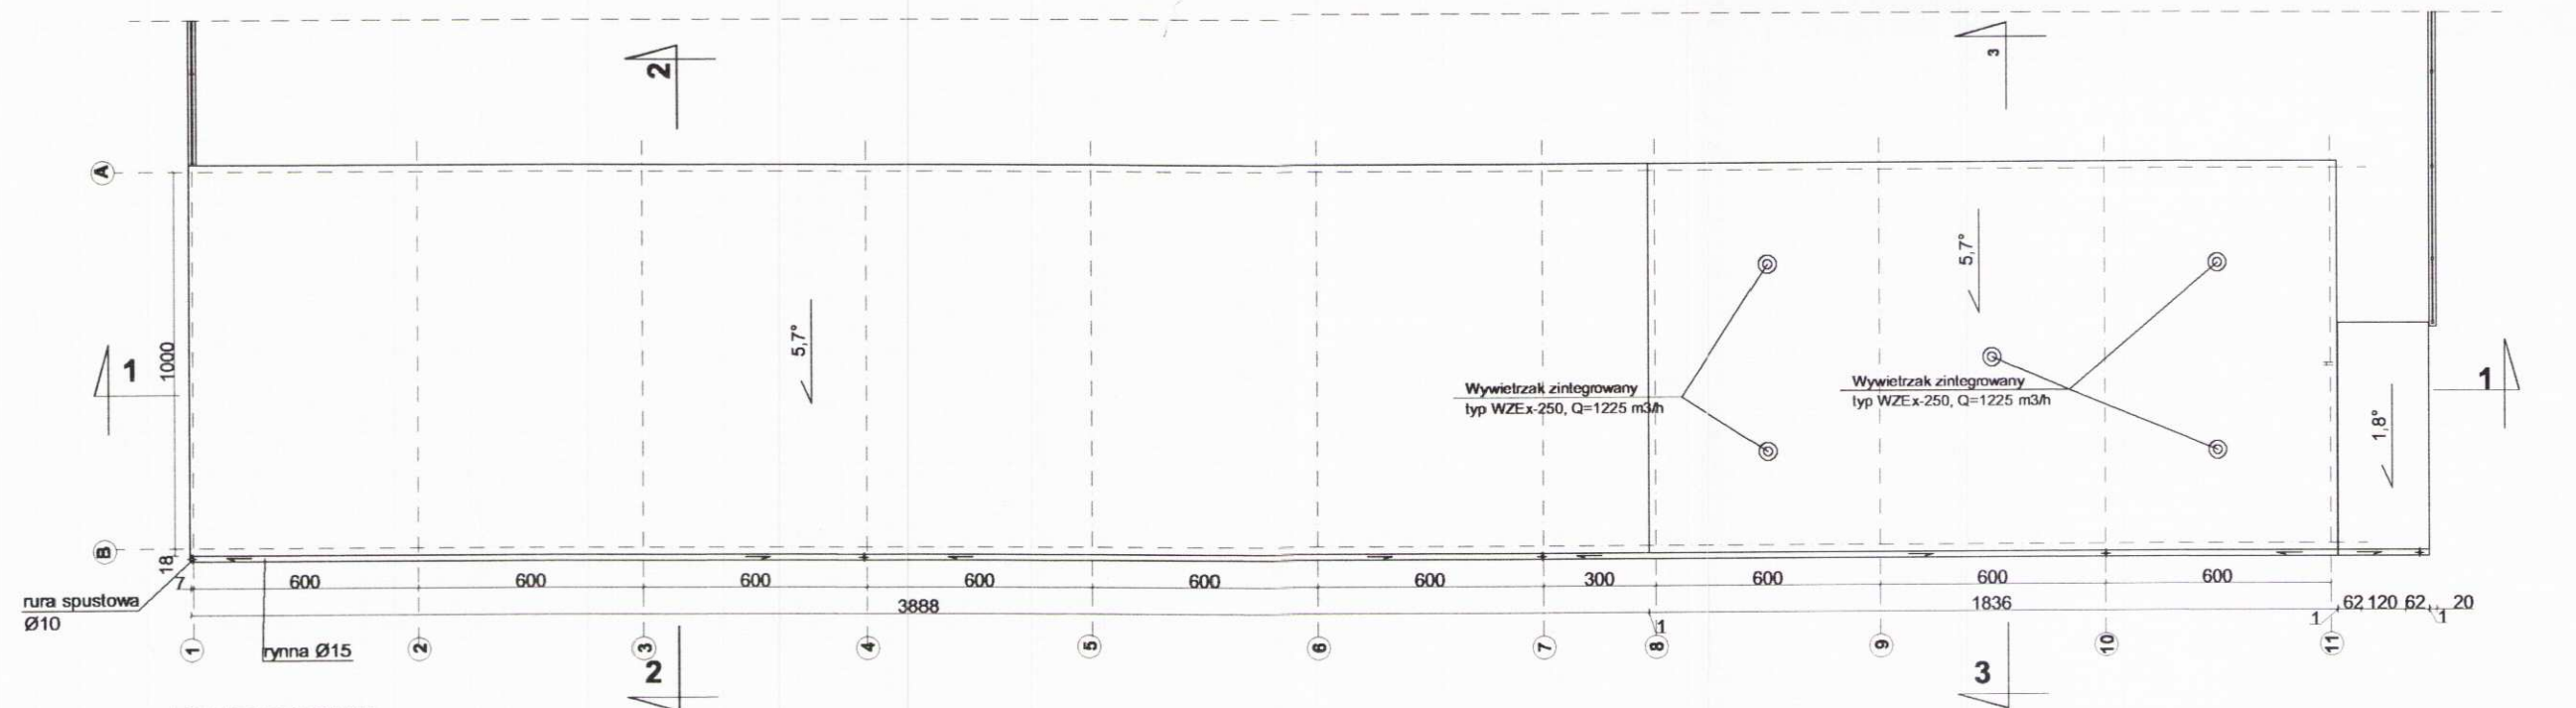


RZUT DACHU

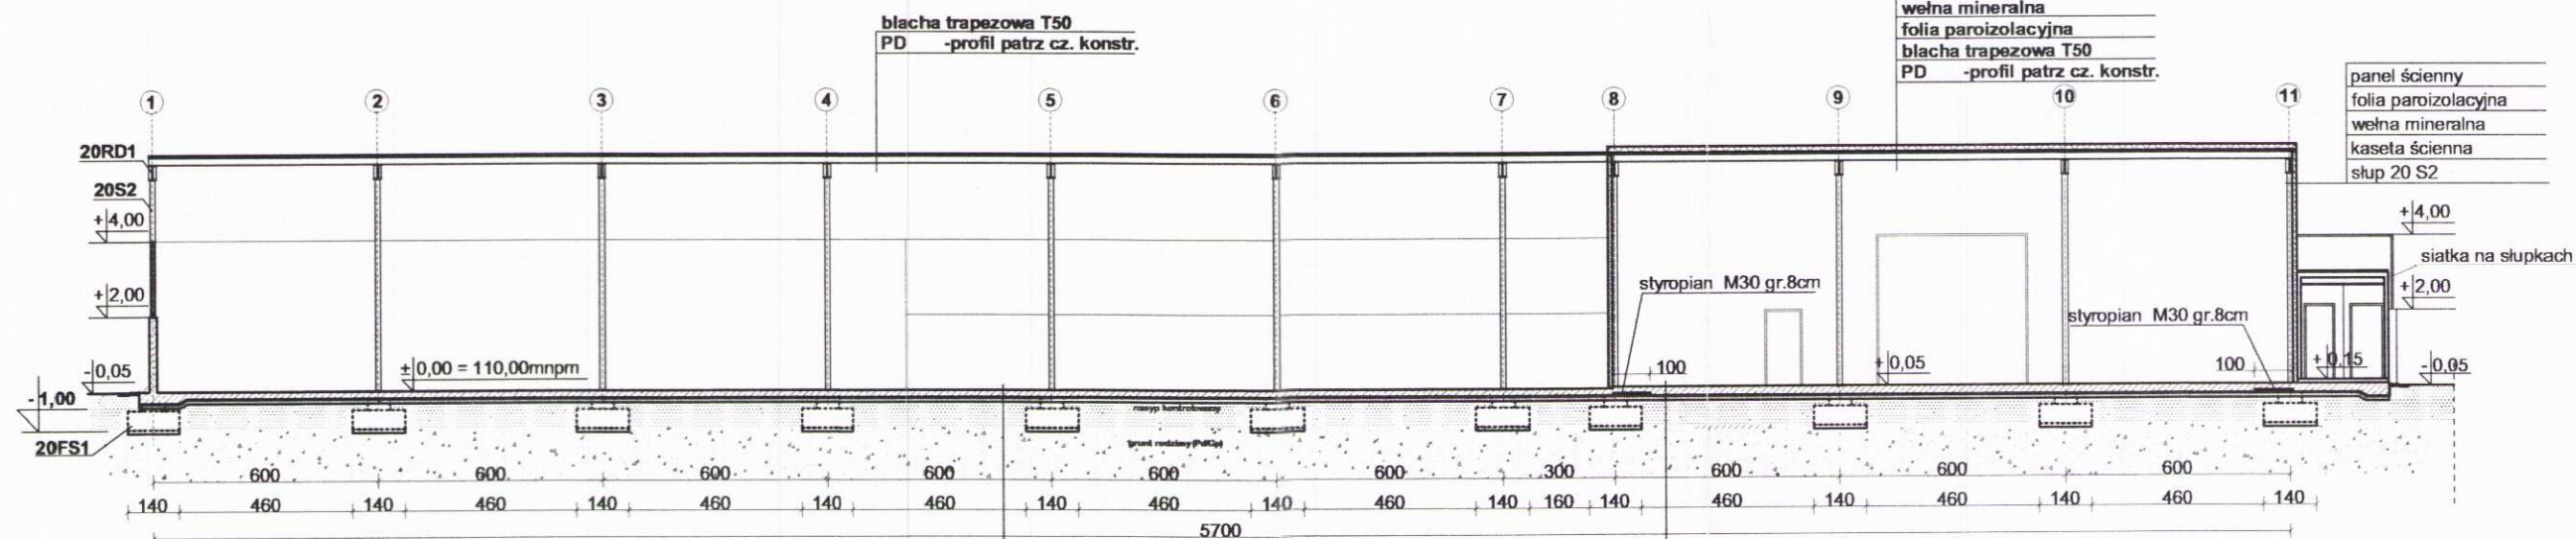

PRZEKRÓJ 1-1

płyta żelbetowa B30 20 cm
geomembrana HDPE
beton B10 10 cm
nasyp kontrolowany
grunt rodzimy (Pd/Gp)

płyta żelbetowa B30 25 cm
geomembrana HDPE
beton B10 10 cm
nasyp kontrolowany
grunt rodzimy (Pd/Gp)

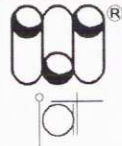Inwestor: Gmina Miejska Starogard Gdański 83-200 Starogard Gdański ul. Gdańska 6		Stadium:	Branża:	Obiekt: 20, 20a, 20b, 20c, 20d. Punkt rozbiórki gabarytów i gruzu	
Inwestycja: ZAKŁAD UTYLIZACJI ODPADÓW STARY LAS wraz z infrastrukturą towarzystwą		P.B.	A		
		Tytuł projektu: ARCHITEKTURA			
		Nazwa rys.: Rzut dachu, przekrój 1-1.			
Wykonawca dokumentacji KONSORCJUM:		Projektował: mgr inż.arch. Mariusz Roszak mgr inż.arch. Katarzyna Ziemniak		Upr. nr: 2982/Gd/87	
	Przedsiębiorstwo J. A. T. Sp. z o.o. 80-365 Gdańsk ul. Czarny Dwór 8 A	Sprawdził: mgr inż.arch. Jan Swędryński		Upr. nr: 2985/Gd/87	
	NORD INVESTMENTS S.A. 80-747 Gdańsk ul. Toruńska 12	Data:	Skala:	Nr arch. proj.:	Nr rys:
		15.11.2004	1 : 200	1978/2004 t.II	A.33