


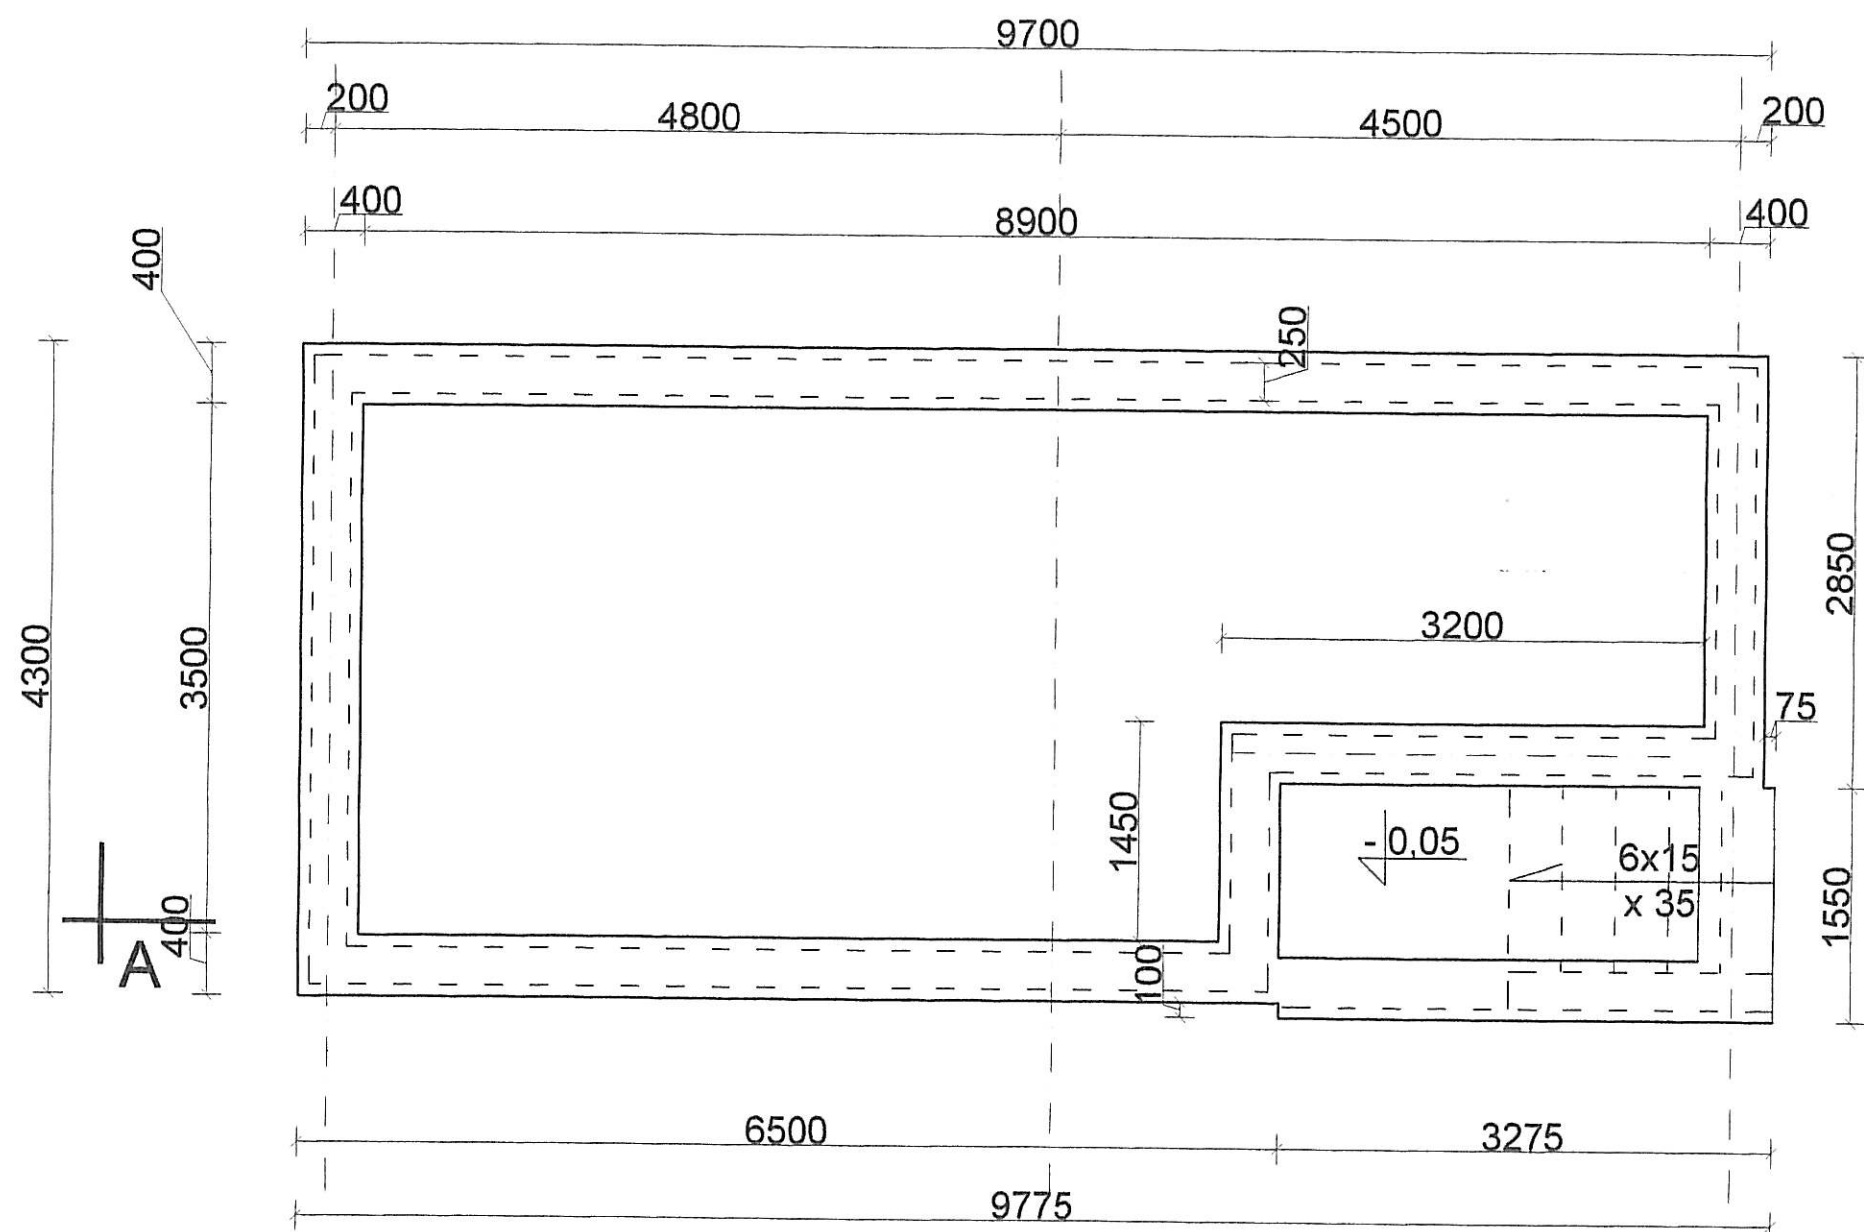

RZUT FUNDAMENTÓW

Inwestor: Gmina Miejska Starogard Gdański 83-200 Starogard Gdański ul. Gdańska 6		Stadium: P.B	Branża: K	Obiekt: 1 Portiernia	
Inwestycja: ZAKŁAD UTYLIZACJI ODPADÓW Stary Las wraz z infrastrukturą towarzystwającą		Tytuł projektu: Projekt Budowlany Konstrukcji			
		Nazwa rys.: Fundamenty			
Wykonawca dokumentacji KONSORCJUM:					
		Projektował: inż. Ryszard Neugebauer		Upr. nr: ZGP-III-630/301/79	
		Sprawdził: mgr inż. Krzysztof Dobiszewski		Upr. nr: 848/Gd/82	
		Data:	Skala:	Nr arch. proj.:	Nr rys:
NORD INVESTMENTS S.A. 80-747 Gdańsk ul. Toruńska 12		10.12.2004	1 :50	1978/2004 t.III	K.1