
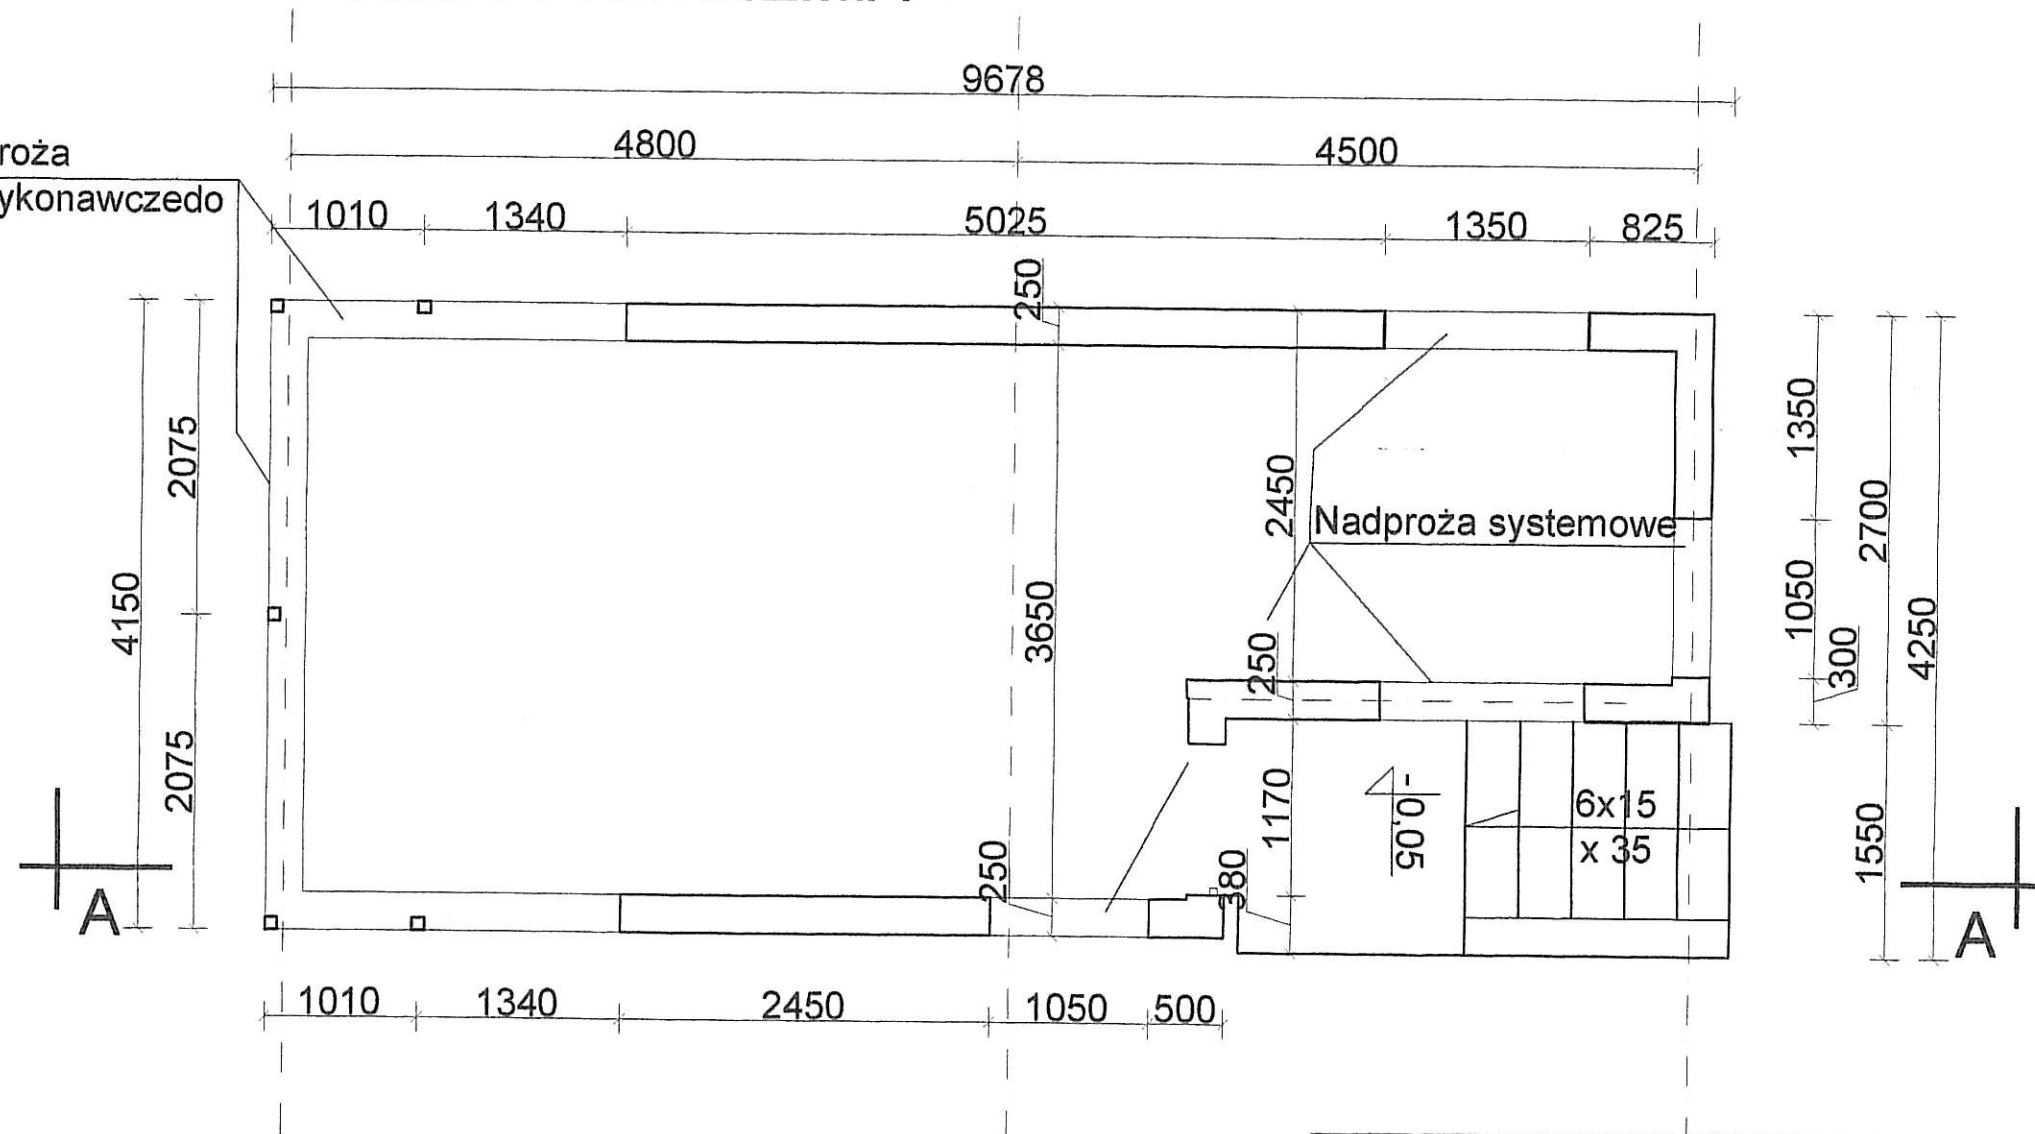


RZUT PRZYZIEMIA

Nadproża
wg Projektu Wykonawczego

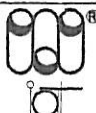

Inwestor: Gmina Miejska Starogard Gdański 83-200 Starogard Gdański ul. Gdańska 6		Stadium:	Branża:	Obiekt: 1 Portiernia	
		P.B	K		
Inwestycja: ZAKŁAD UTYLIZACJI ODPADÓW Stary Las wraz z infrastrukturą towarzystwą		Tytuł projektu: Projekt Budowlany Konstrukcji			
		Nazwa rys.: Rzut przyziemia			
Wykonawca dokumentacji KONSORCJUM:		Projektował: inż. Ryszard Neugebauer		Upr. nr:	
	Przedsiębiorstwo J. A. T. Sp. z o.o. 80-365 Gdańsk ul. Czarny Dwór 8 A	Sprawdził: mgr inż. Krzysztof Dobiszewski		Upr. nr:	
				848/Gd/82	
 NORD INVESTMENTS S.A. 80-747 Gdańsk ul. Toruńska 12		Data:	Skala:	Nr arch. proj.:	Nr rys.:
		10.12.2004	1 : 50	1978/2004 t.III	K.2