
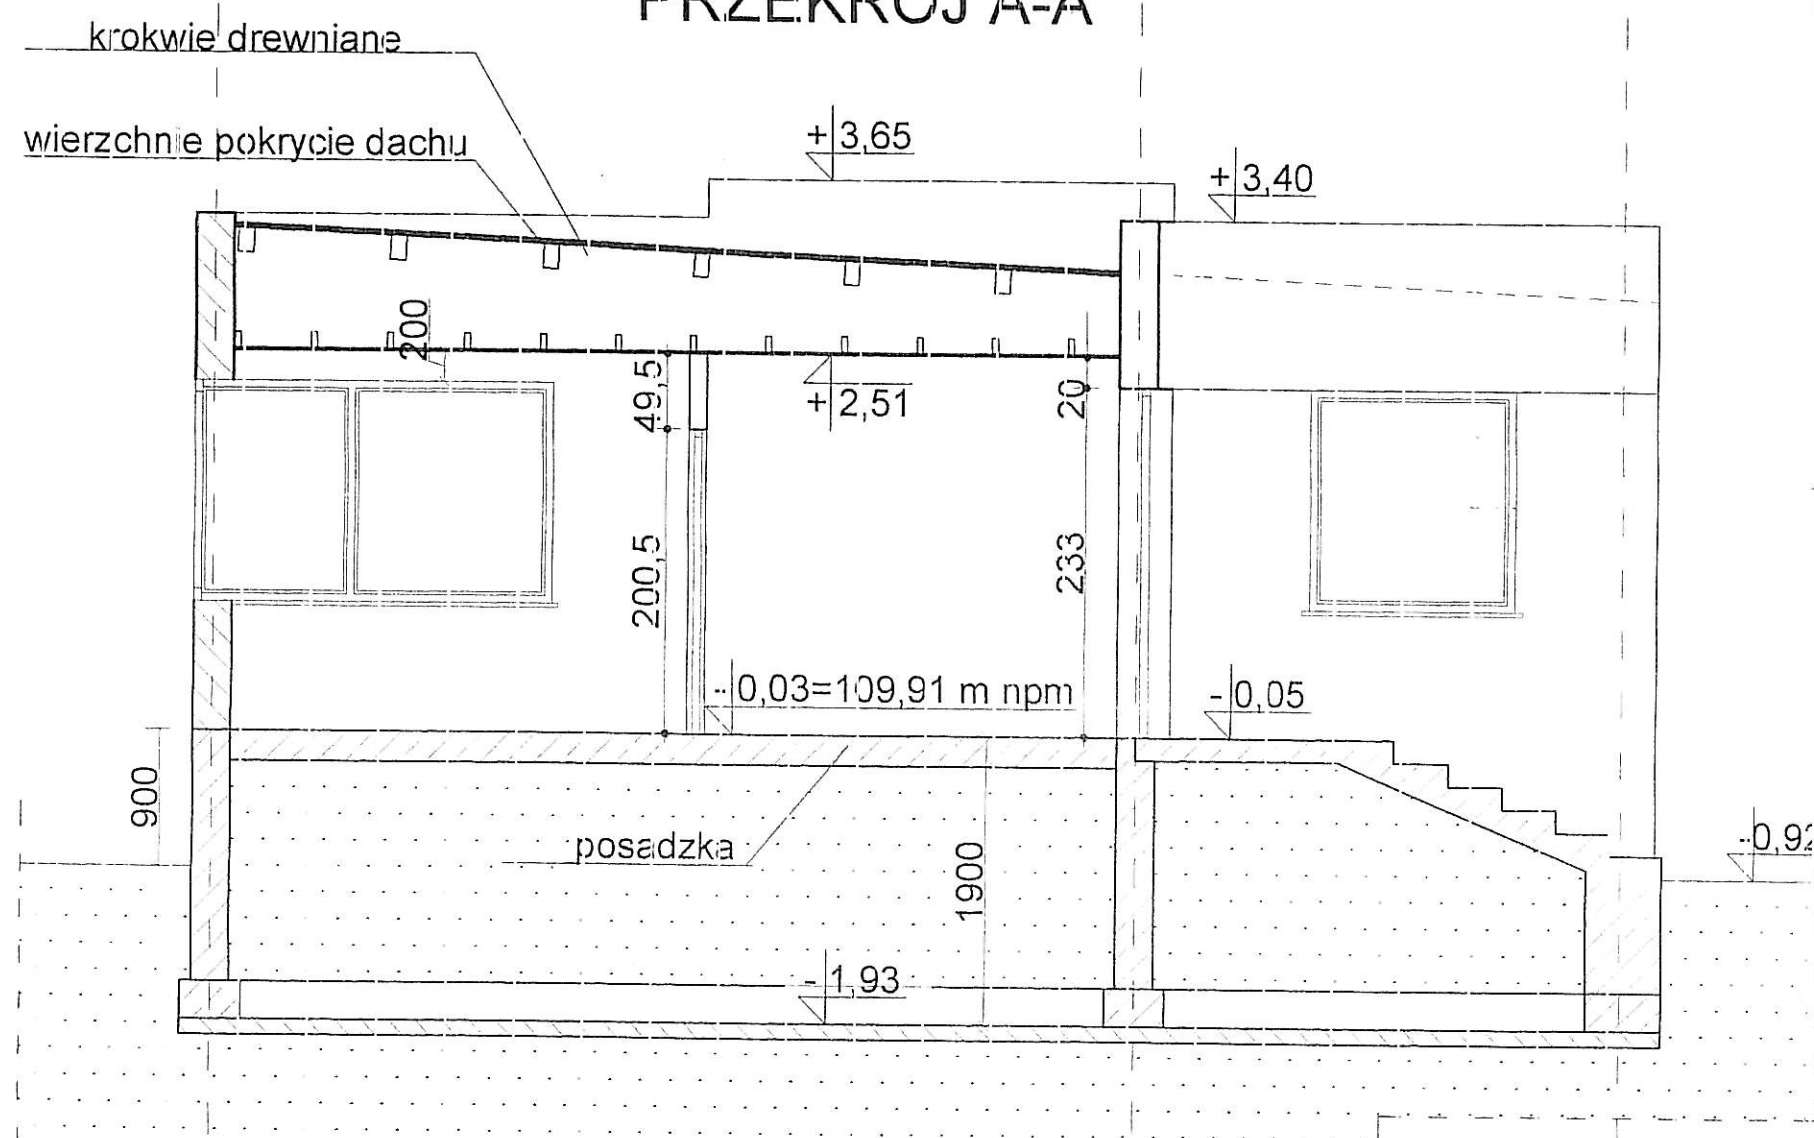


PRZEKRÓJ A-A

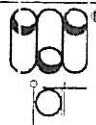

Inwestor: Gmina Miejska Starogard Gdański 83-200 Starogard Gdański ul. Gdańska 6		Stadium: P.B	Branża: K	Obiekt: 1 Portiernia	
Inwestycja: ZAKŁAD UTYLIZACJI ODPADÓW Stary Las wraz z infrastrukturą towarzyszącą		Tytuł projektu: Projekt Budowlany Konstrukcji			
Wykończyciel dokumentacji KONSCRUCJUM:		Nazwa rys.: Przekrój A-A			
	Przedsiębiorstwo J. A. T. Sp. z o.o. 80-365 Gdańsk ul. Czarny Dwór 8 A	Projektował: inż. Ryszard Neugebauer		Uor. nr: ZIGP-III-630/301/79	
		Sprawdził: mgr inż. Krzysztof Dobiszewski		Uor. nr: 848/Gd/82	
	NORD INVESTMENTS S.A. 80-747 Gdańsk ul. Toruńska 12	Data: 10.12.2004	Skala: 1 : 50	Nr arch. proj.: 1978/2004 t.III	Nr rys: K.3