




RZUT Z GÓRY

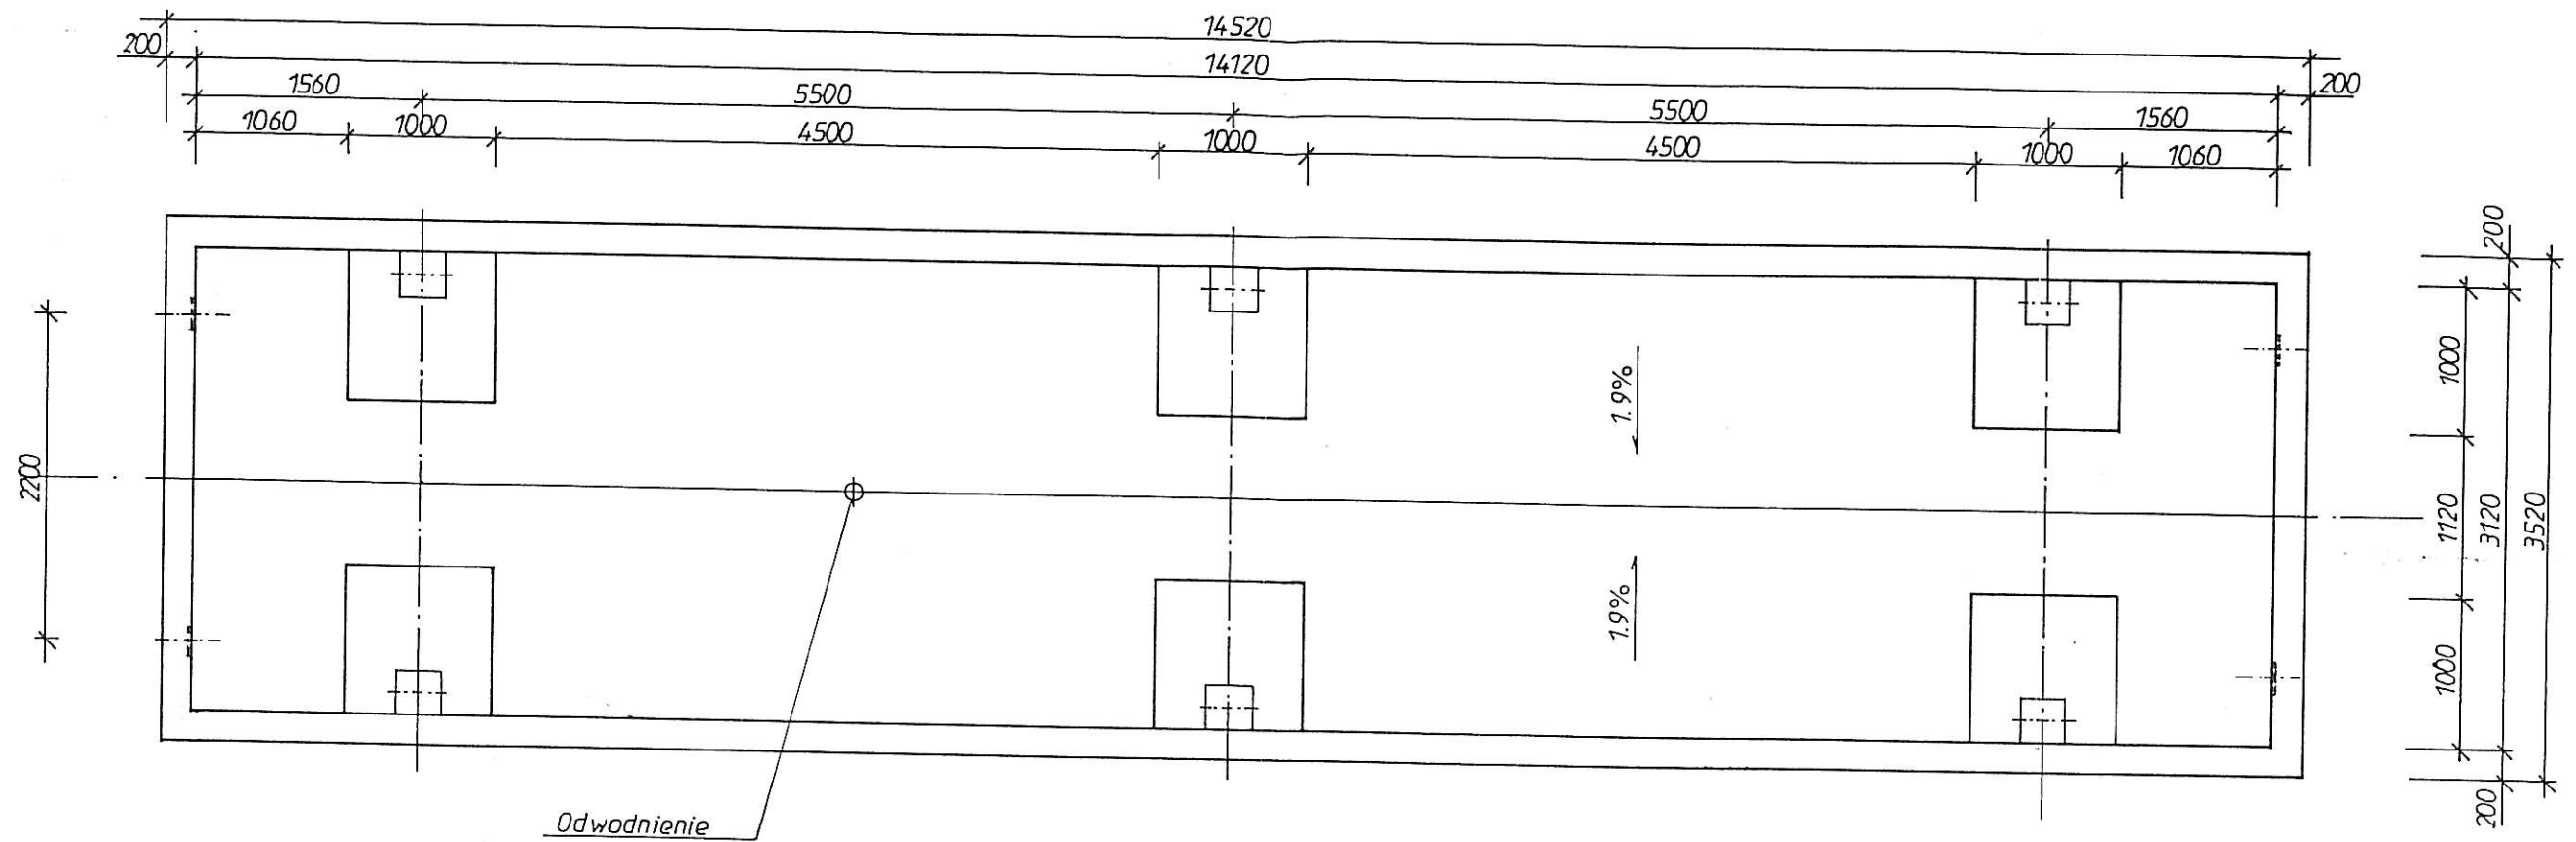


PRZEKRÓJ PODŁUŻNY

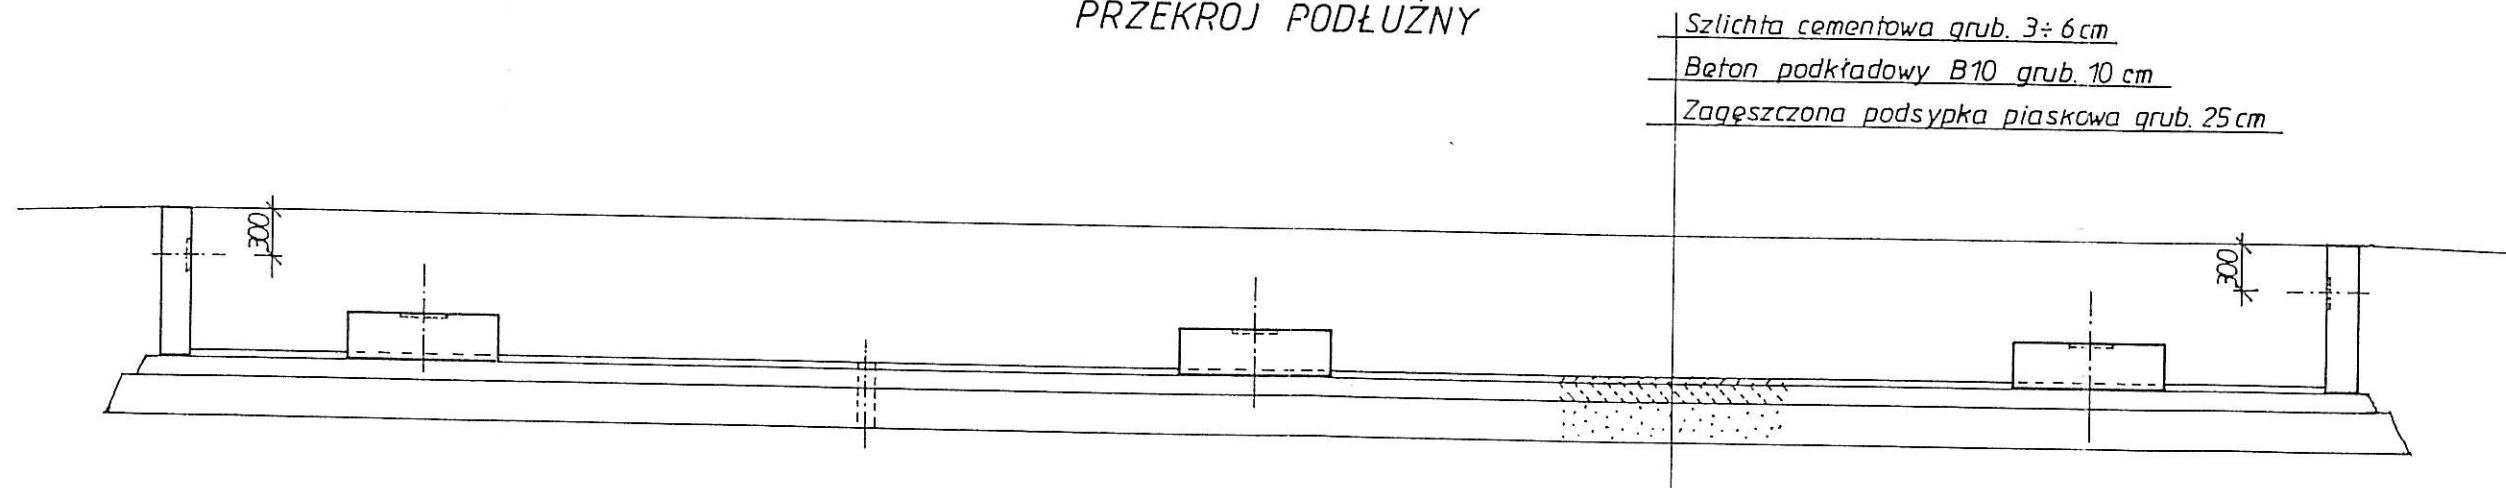

PRZEKRÓJ POPRZECZNY

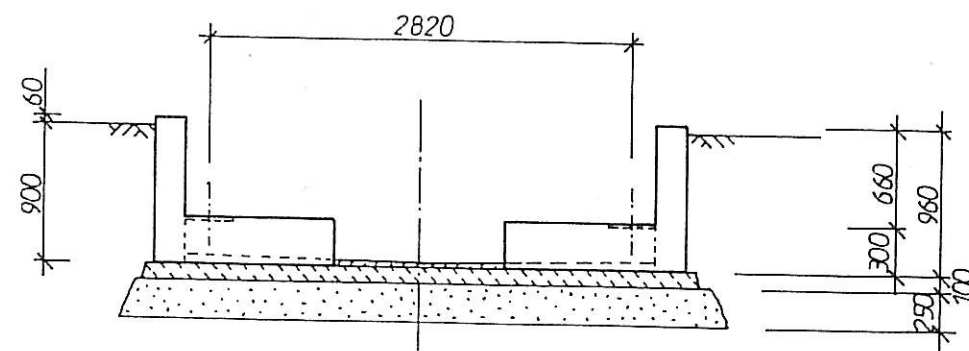

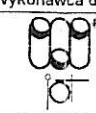Inwestor: Gmina Miejska Starogard Gdański 83-200 Starogard Gdański ul. Gdańska 6		Stadium: P.B	Branża: K	Obiekt: 2 Wagi
Inwestycja: ZAKŁAD UTYLIZACJI ODPADÓW Stary Las wraz z infrastrukturą towarzystwającą		Tytuł projektu: Projekt Budowlany Konstrukcji		
Wykonawca dokumentacji KONSORCJUM:		Nazwa rys.: Przekrój A-A Rzut przyziemia		
	Przedsiębiorstwo J. A. T. Sp. z o.o. 80-365 Gdańsk ul. Czarny Dwór 8 A	Projektował: inż. Ryszard Neugebauer	Upr. nr: ZGP-III-630/301/79	
		Sprawdził: mgr inż. Krzysztof Dobiszewski	Upr. nr: 848/Gd/82	
	NORD INVESTMENTS S.A. 80-747 Gdańsk ul. Toruńska 12	Data: 10.12.2004	Skala: 1 : 50	Nr arch. proj.: 1978/2004 t.III
		Nr rys.: K.4		