



Rzut fundamentów

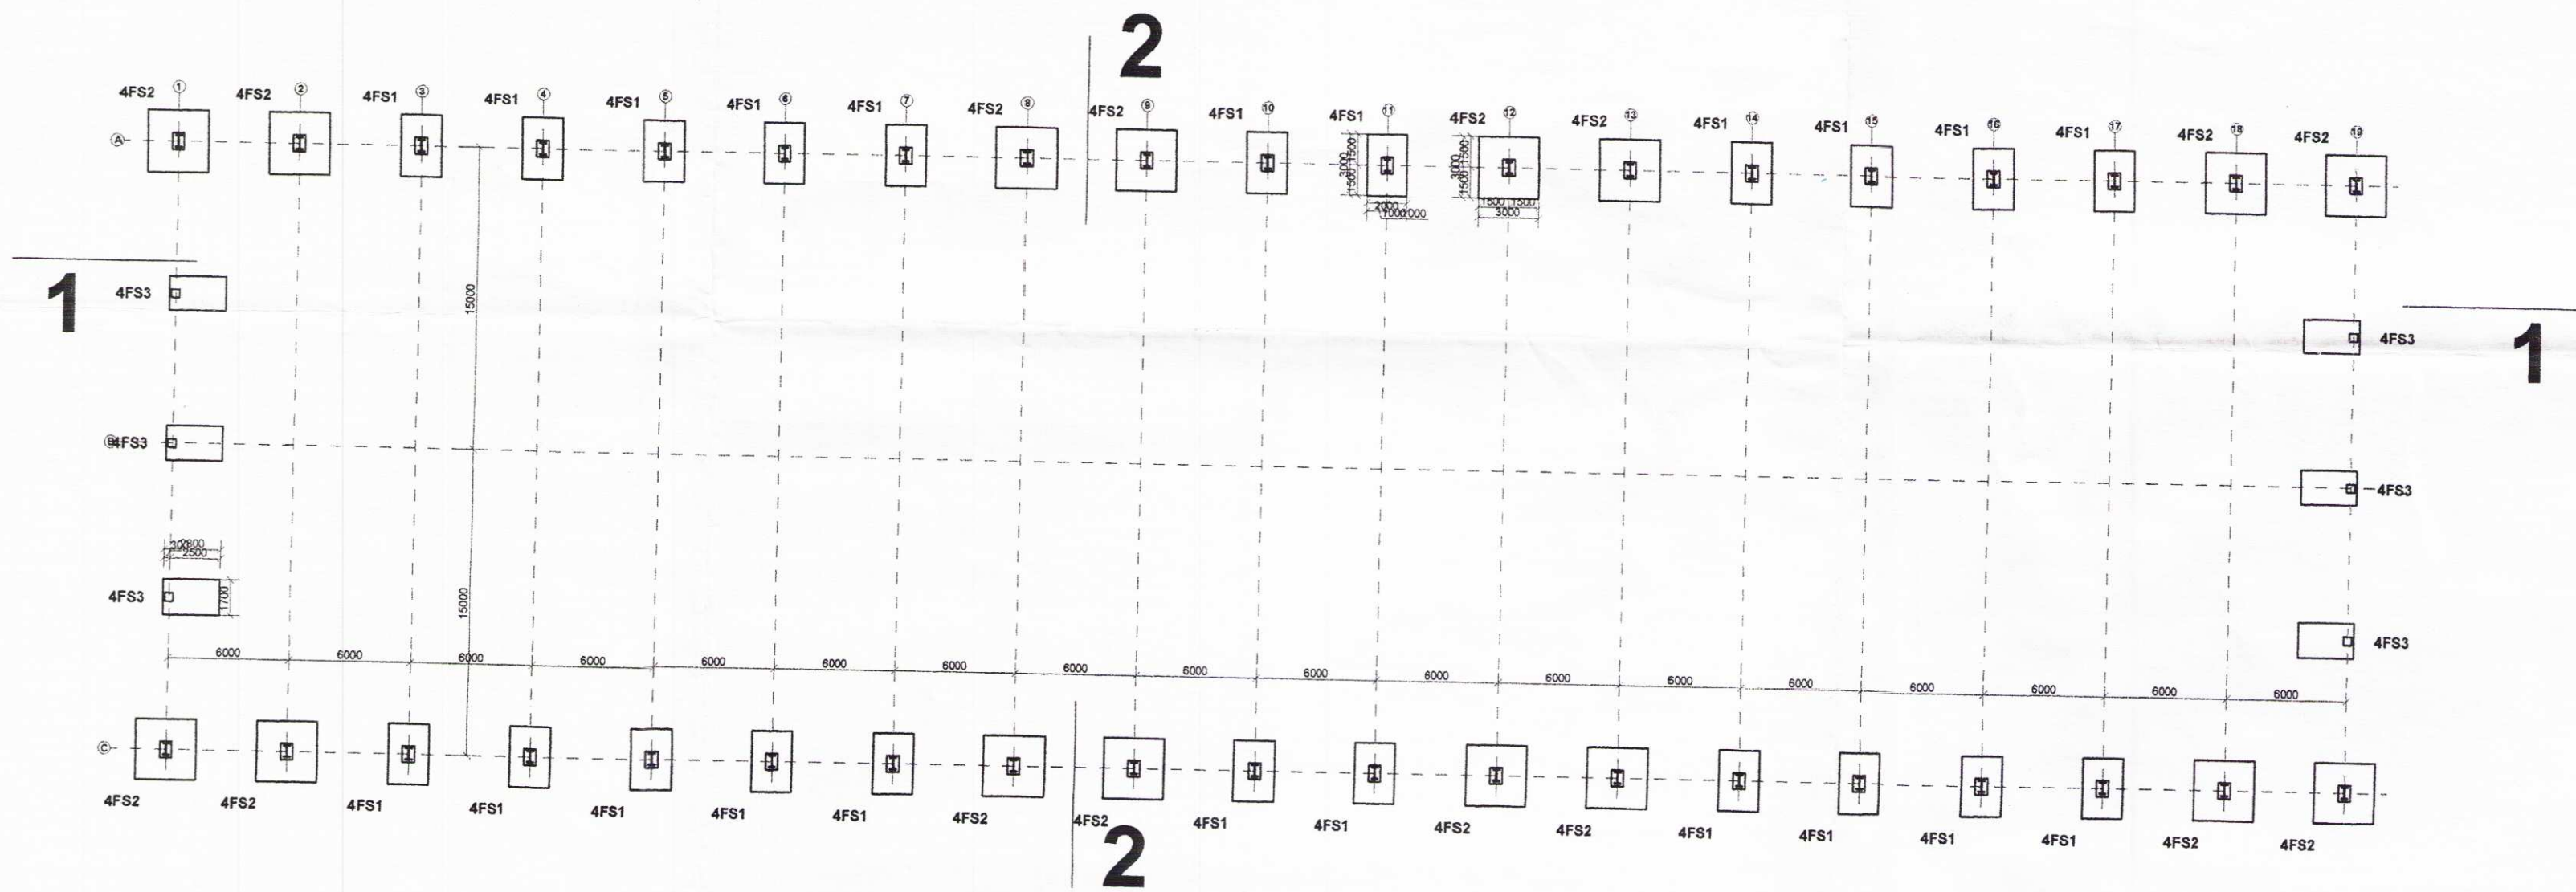

Rzut posadzki

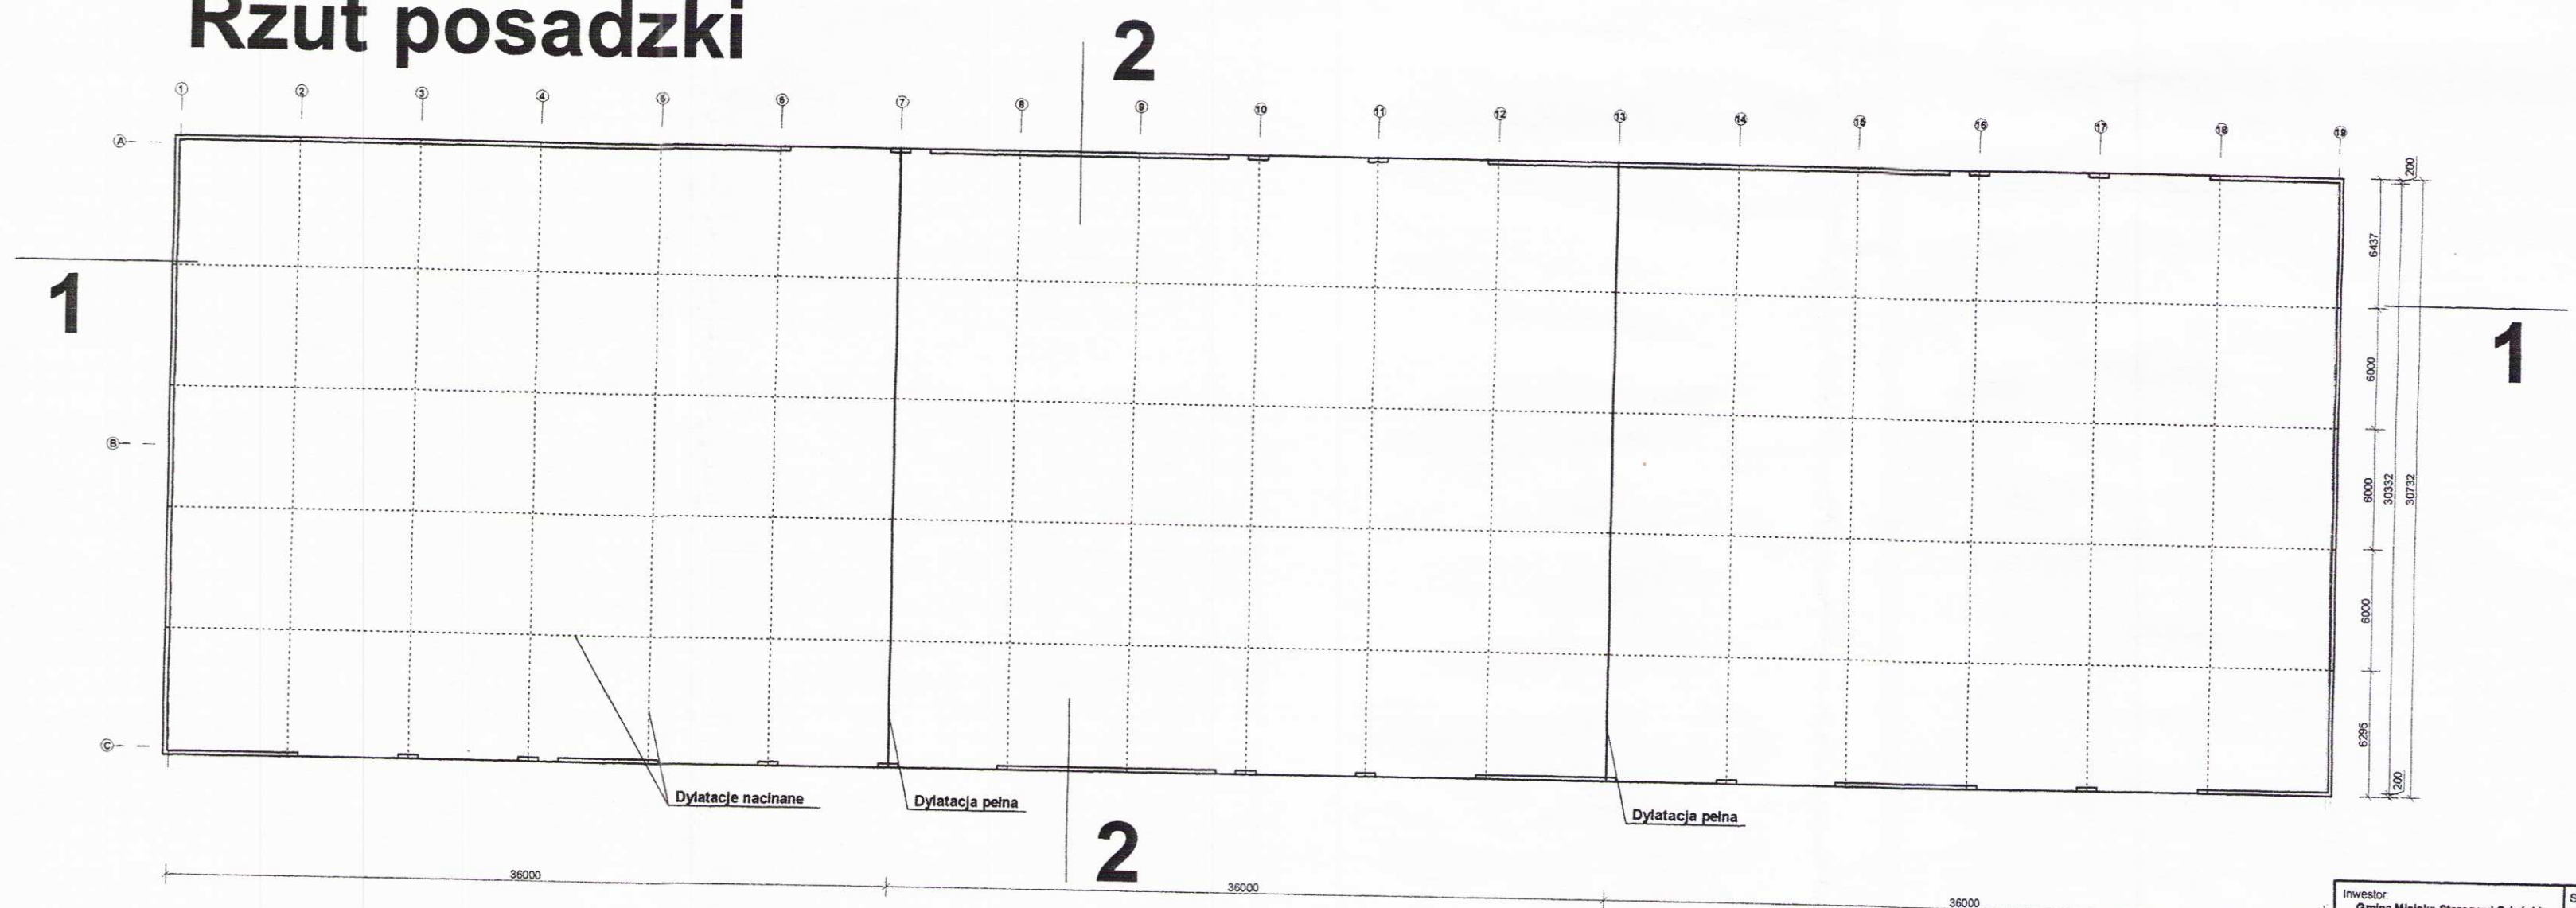

Inwestor Gmina Miejska Starogard Gdański 83-200 Starogard Gdański ul. Gdańska 6		Stadium: P.B	Branża: K	Objekt: 4 Sortownia odpadów
Inwestycja: ZAKŁAD UTYLIZACJI ODPADÓW słony Las wraz z infrastrukturą towarzystwującą		Tytuł projektu: Projekt Budowlany Konstrukcji		
Wykonawca dokumentacji: KONSORCIUM		Nazwa rys.: Rzut fundamentów i rzut posadzki		
 Przedsiębiorstwo J. A. T. Sp. z o.o. 80-365 Gdańsk ul. Czarny Dwór 8 A	Projektował: Ryszard Neugebauer	Upr. nr. ZGP-III-630/041		
		Sprawdził: mgr inż. Krzysztof Dobiszewski		
 NORD INVESTMENTS S.A. 80-747 Gdańsk ul. Toruńska 12	Data: 10.12.2004	Skala: 1 : 300	Nr arch. proj.: 1978/2004 t.III	
			Nr rys.: K.7	