




Przekrój 3-3

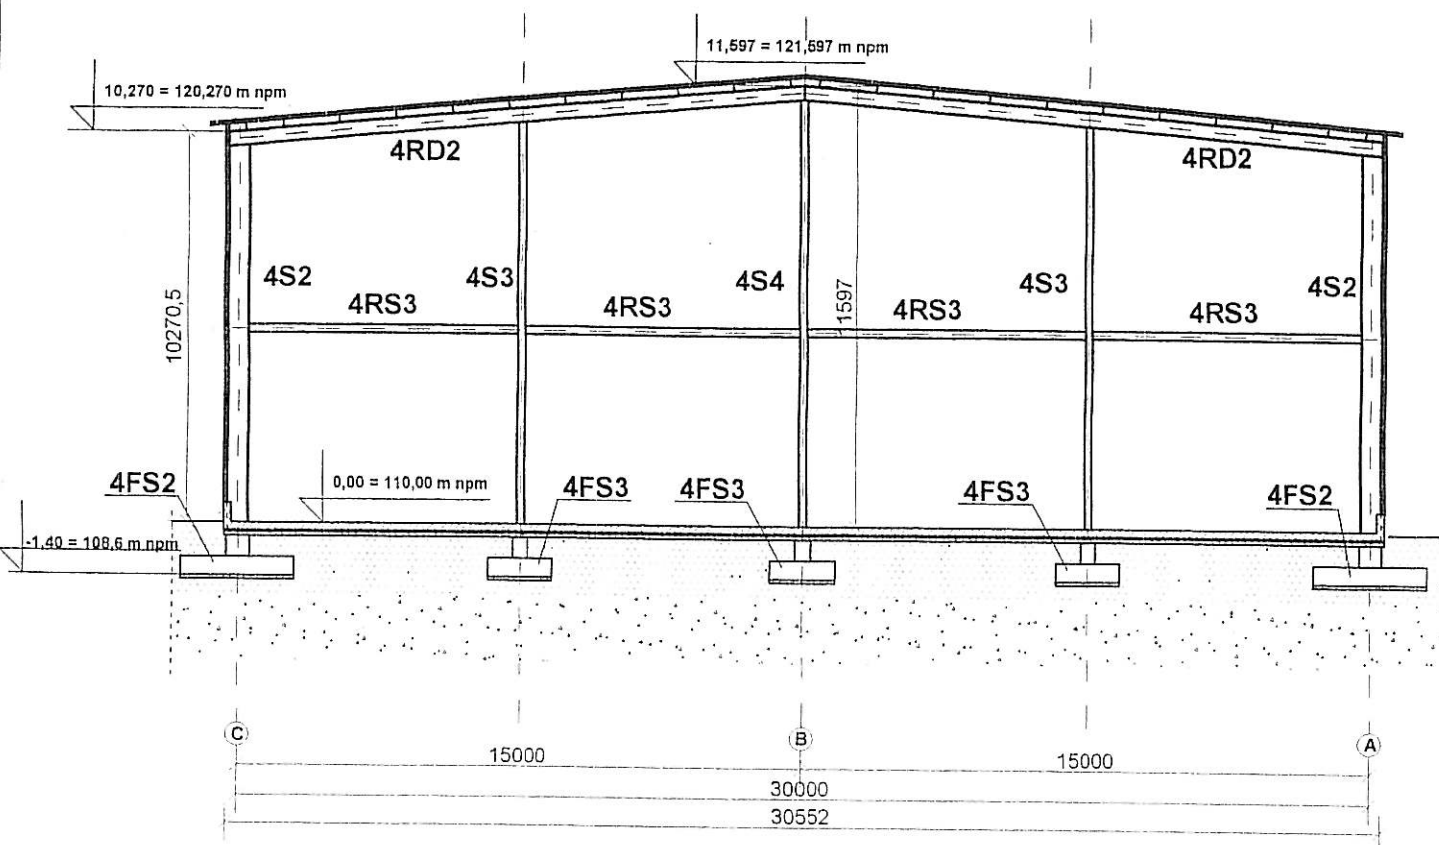

Przekrój 2-2

Obiekt 4

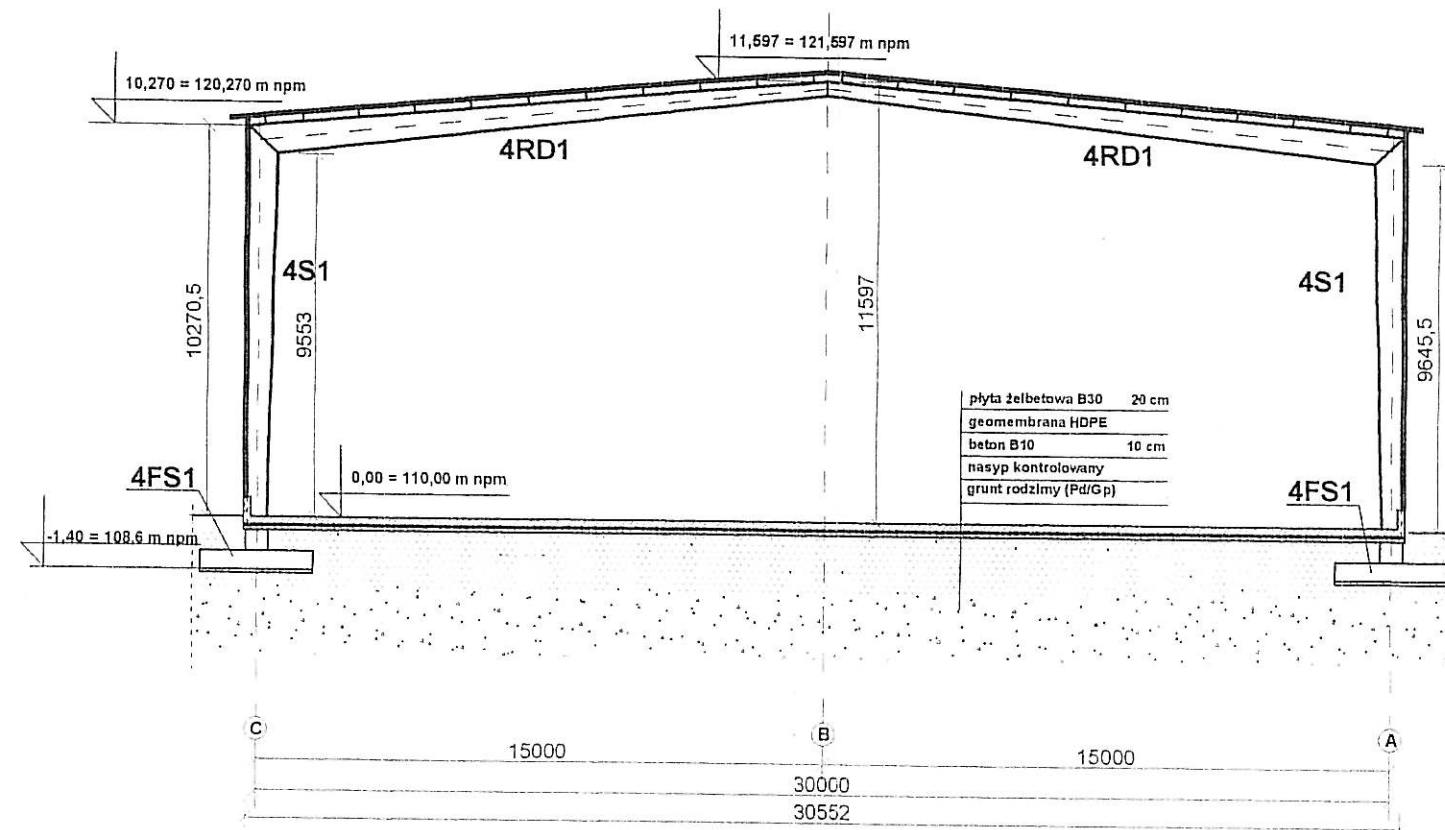

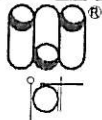Inwestor: Gmina Miejska Starogard Gdański 83-200 Starogard Gdański ul. Gdańska 6		Stadium: P.B	Branża: K	Obiekt: 4 Sortownia odpadów	
Inwestycja: ZAKŁAD UTYLIZACJI ODPADÓW Stary Las wraz z infrastrukturą towarzystwą		Tytuł projektu: Projekt Budowlany Konstrukcji			
		Nazwa rys.: Przekrój 2-2 i 3-3			
Wykonawca dokumentacji KONSORCJUM:		Projektował: inż. Ryszard Neugebauer		Upr. nr: ZGP-III-630/301/P9	
	Przedsiębiorstwo J. A. T. Sp. z o.o. 80-365 Gdańsk ul. Czarny Dwór 8 A	Sprawdził: mgr inż. Krzysztof Dobiszewski		Upr. nr: 848/Gd/82	
	NORD INVESTMENTS S.A. 80-747 Gdańsk ul. Toruńska 12	Data: 10.12.2004	Skala: 1 : 200	Nr arch. proj.: 1978/2004 t.III	Nr rys.: K.9