


Rzut fundamentów

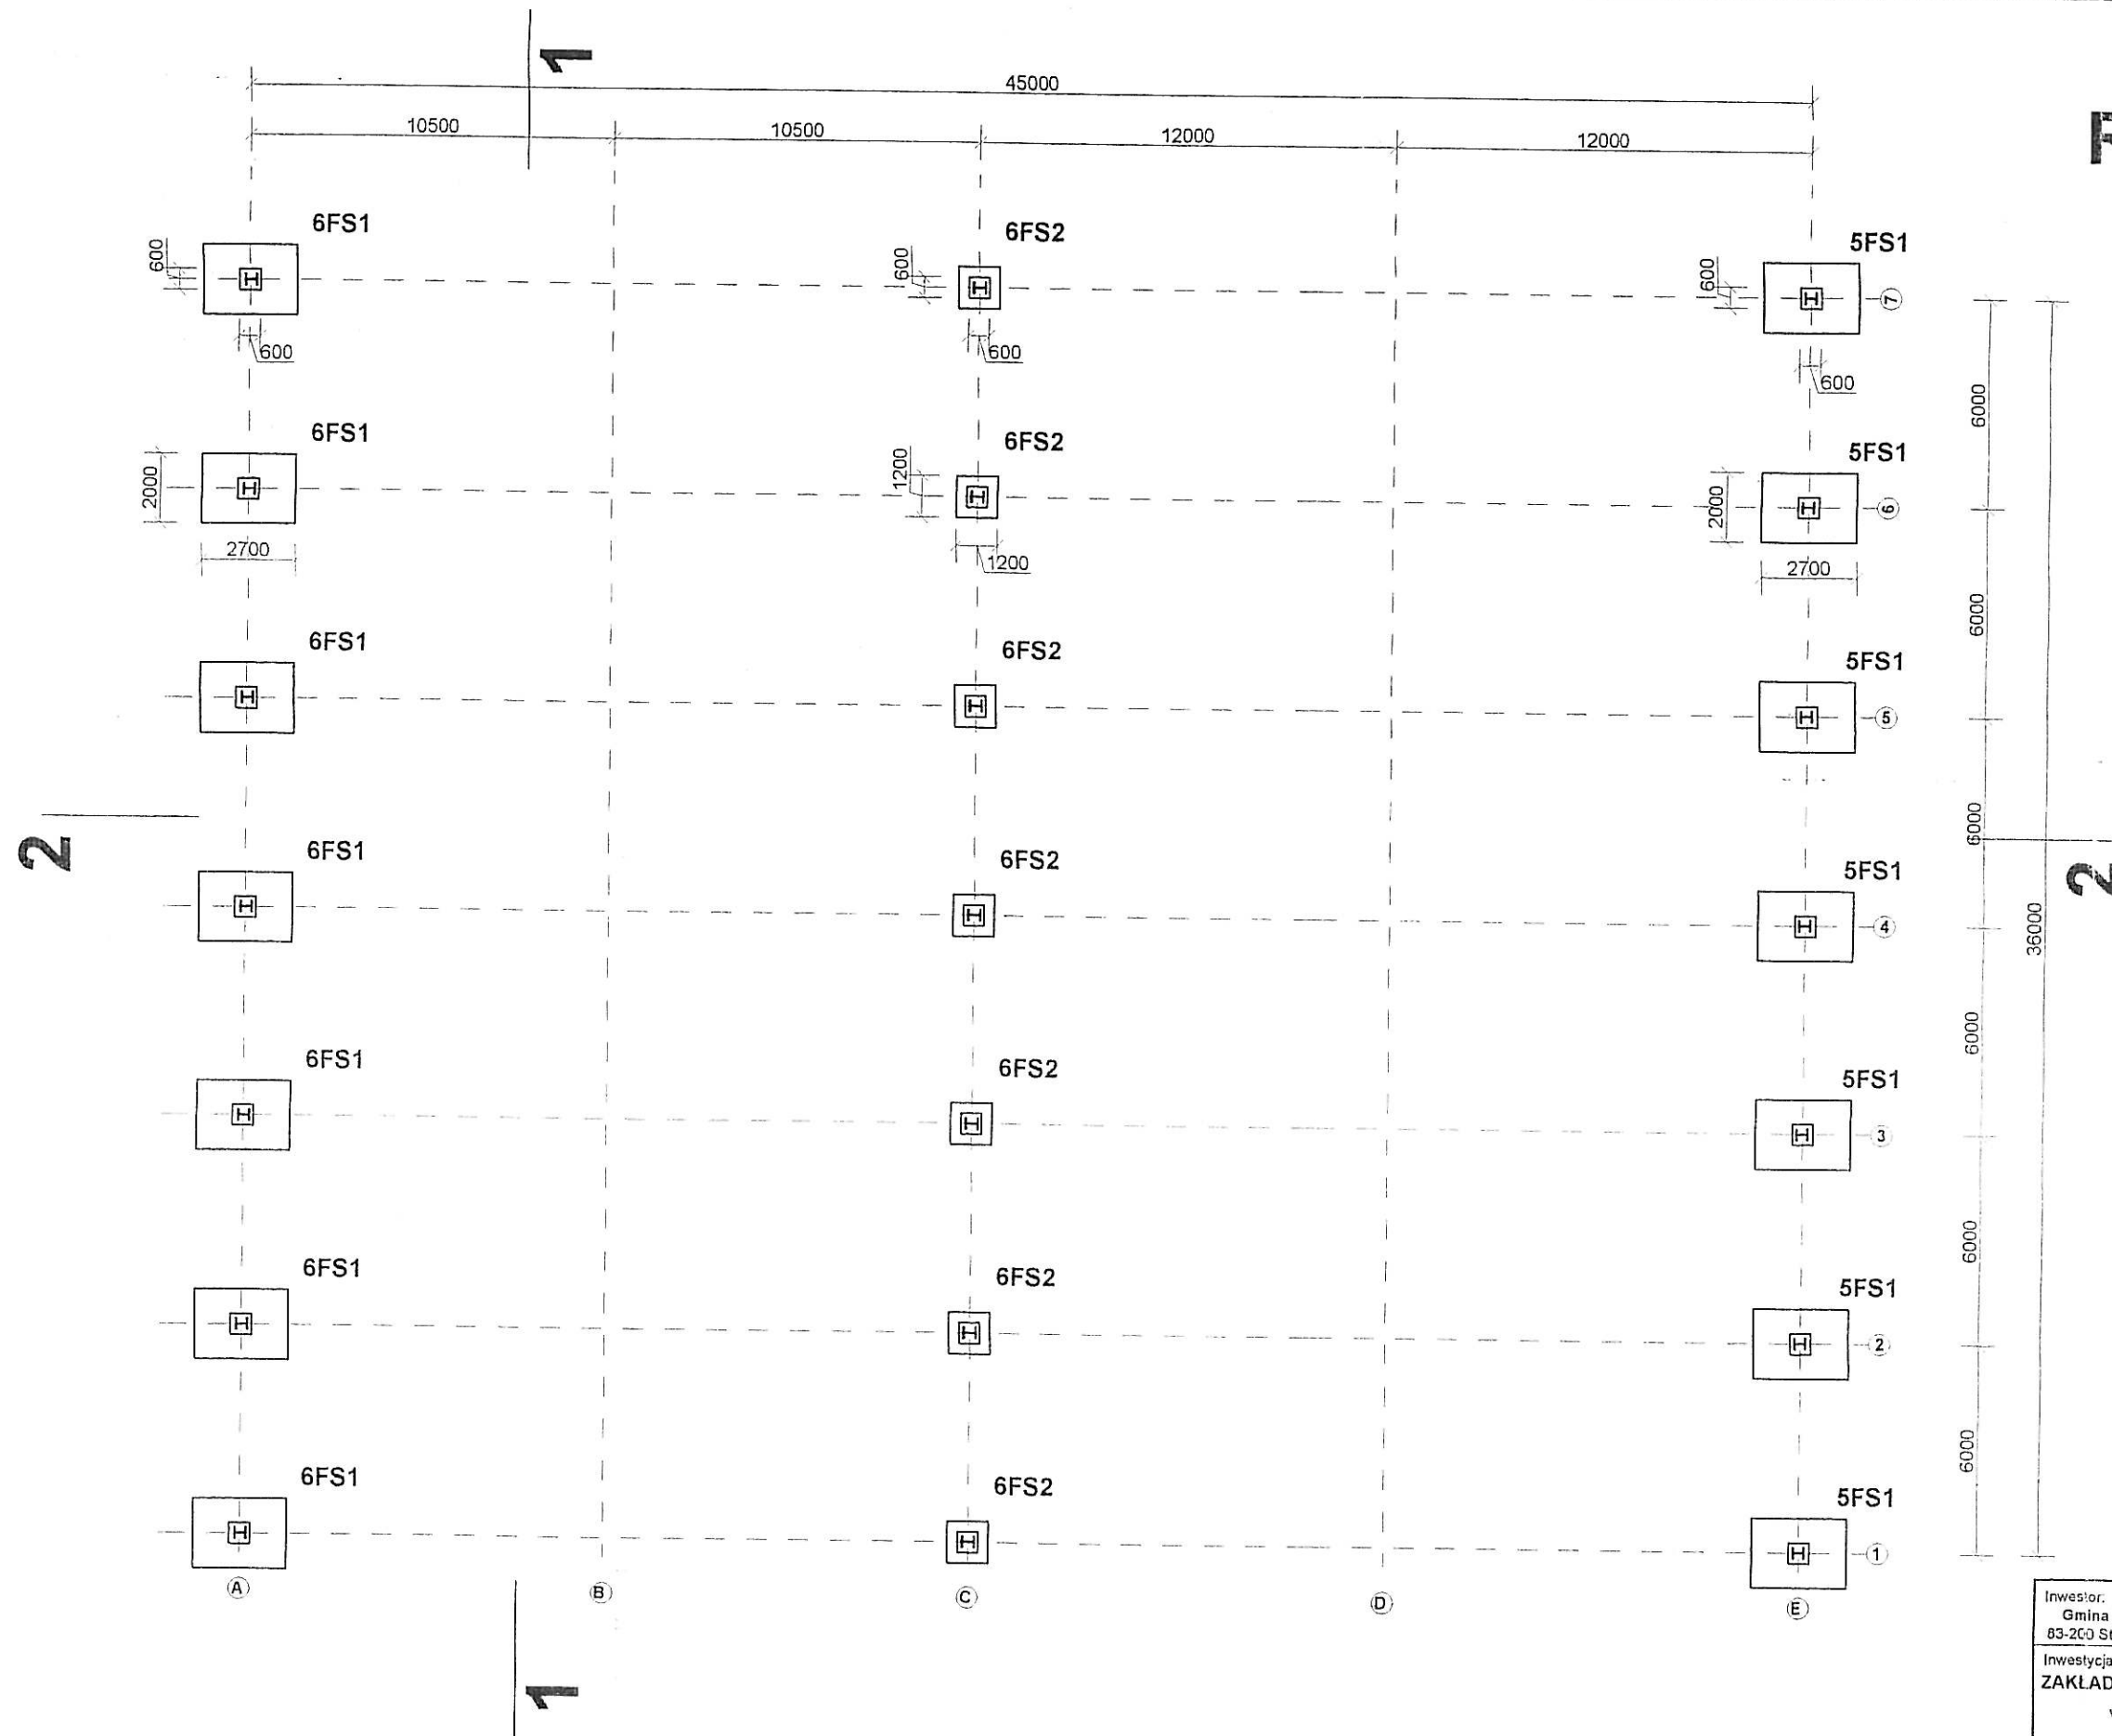

Obiekt 6

Obiekt 5

Inwestor: Gmina Miejska Starogard Gdański 83-200 Starogard Gdański ul. Gdańska 6		Stadium:	Branża:	Obiekt: 5 Wieża przyjęcia odpadów organicznych	
Inwestycja: ZAKŁAD UTYLIZACJI ODPADÓW Stary Las wraz z infrastrukturą towarzystwającą		P.B	K	Projekt Budowlany Konstrukcji	
Wykonawca dokumentacji KONSORCJUM:		Nazwa rys.: Rzut fundamentów			
	Przedsiębiorstwo J. A. T. Sp. z o.o. 80-365 Gdańsk ul. Czarny Dwór 8 A	Projektował: inż. Ryszard Neugebauer		Upr. nr:	ZGP-III-630301/75
		Sprawdził: mgr inż. Krzysztof Dobiszewski		Upr. nr:	848/Gd/82
	NORD INVESTMENTS S.A. 80-747 Gdańsk ul. Toruńska 12	Data:	Skala:	Nr arch. proj.:	Nr rys:
		10.12.2004	1 : 200	1978/2004 t.III	K.14