



Obiekt 6

Obiekt 5

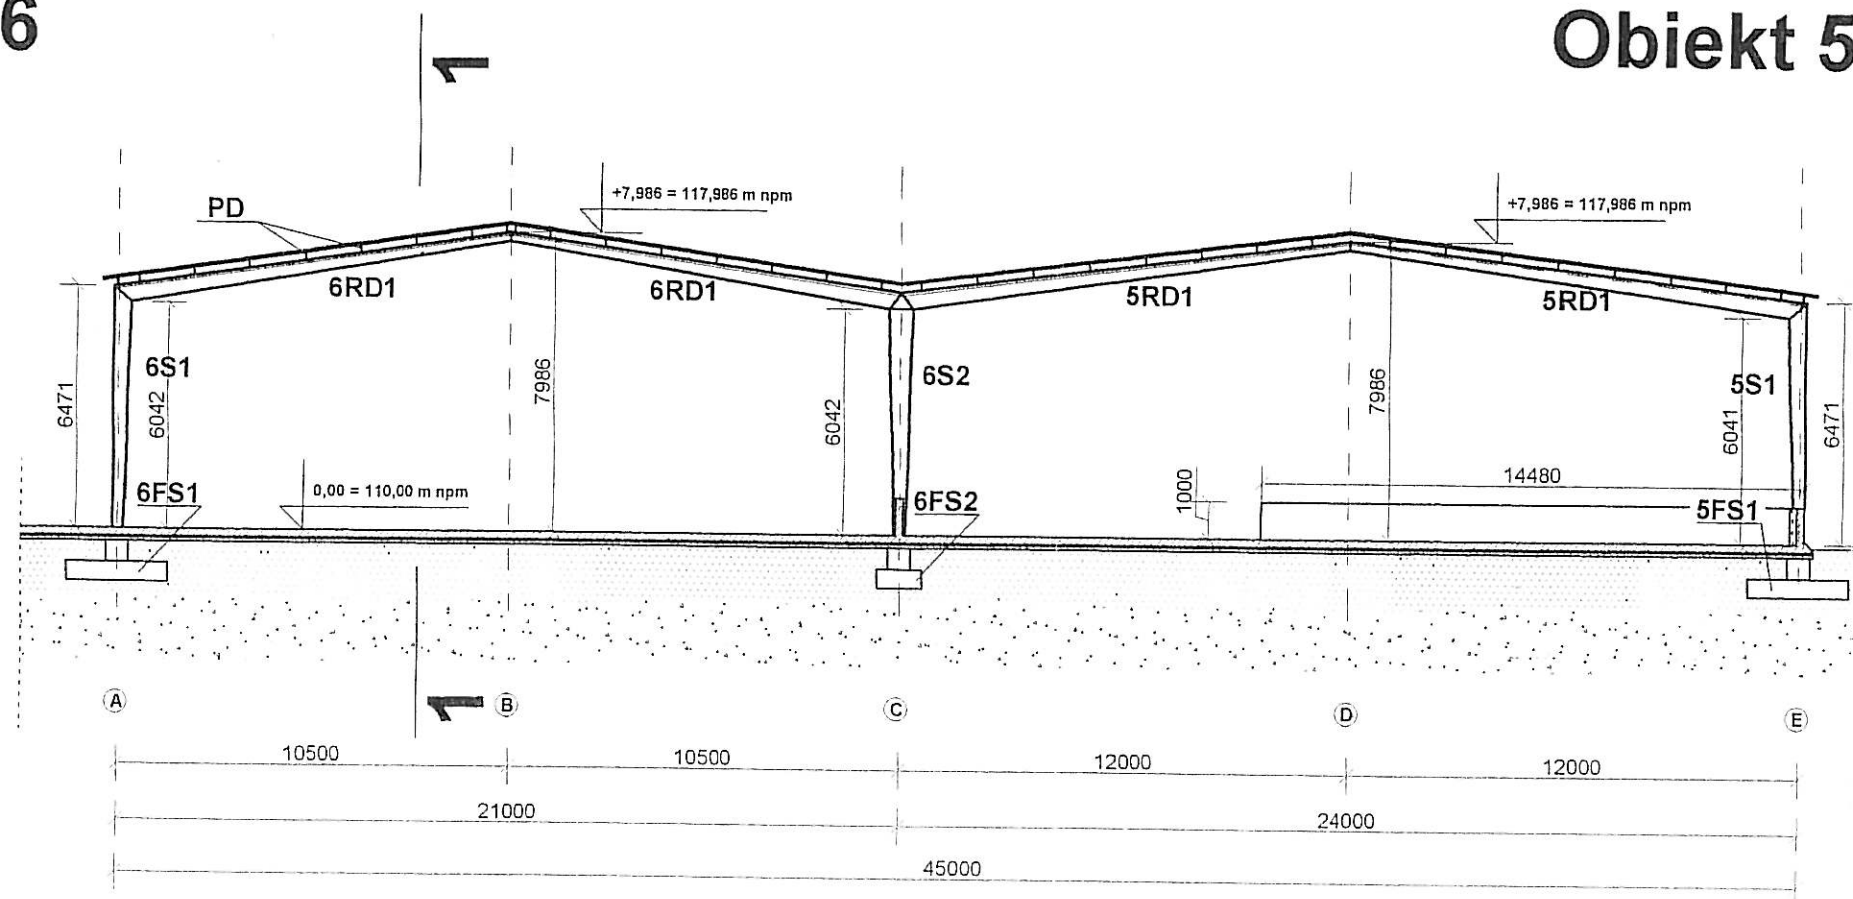

Przekrój 2-2

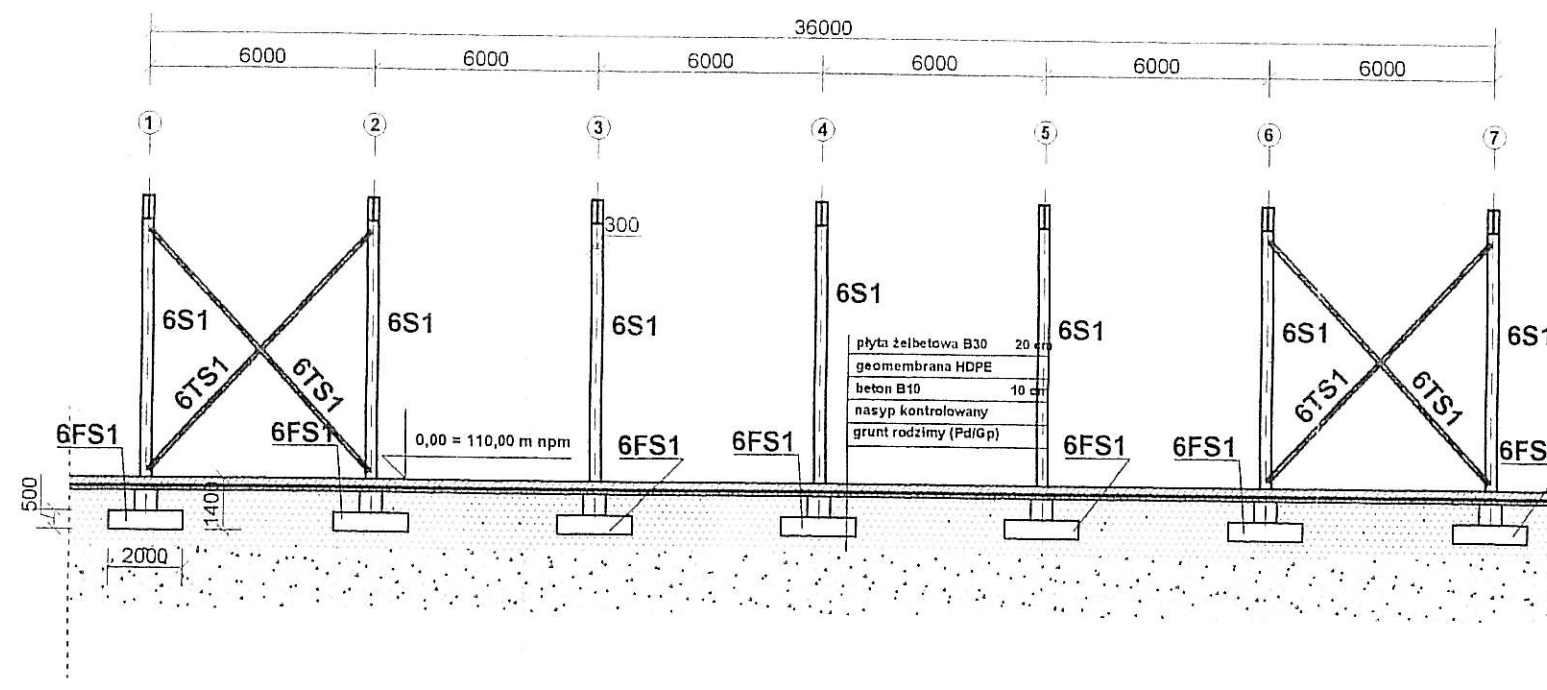

Przekrój 1-1

Inwestor: Gmina Miejska Starogard Gdański 83-200 Starogard Gdański ul. Gdańska 6		Stadium:	Branża:	Obiekt: 5 Włata przyjęcia odpadów organicznych	
Inwestycja: ZAKŁAD UTYLIZACJI ODPADÓW Stary Las wraz z infrastrukturą towarzystwą		P.B	K	Projekt Budowlany Konstrukcji	
Wykonawca dokumentacji KONSORCJUM:		Nazwa rys.: Przekrój 1-1 i 2-2			
Przedsiębiorstwo J. A. T. Sp. z o.o. 80-365 Gdańsk ul. Czarny Dwór 8 A		Projektował: inż. Ryszard Neugebauer		Upr. nr: ZGP-III-630/301/79	
NORD INVESTMENTS S.A. 80-747 Gdańsk ul. Toruńska 12		Sprawdził: mgr inż. Krzysztof Dobiszewski		Upr. nr: 648/Gd/82	
Data:		Skala:		Nr arch. proj.:	Nr rys.:
10.12.2004		1 : 200		1978/2004 t.III	K.16