
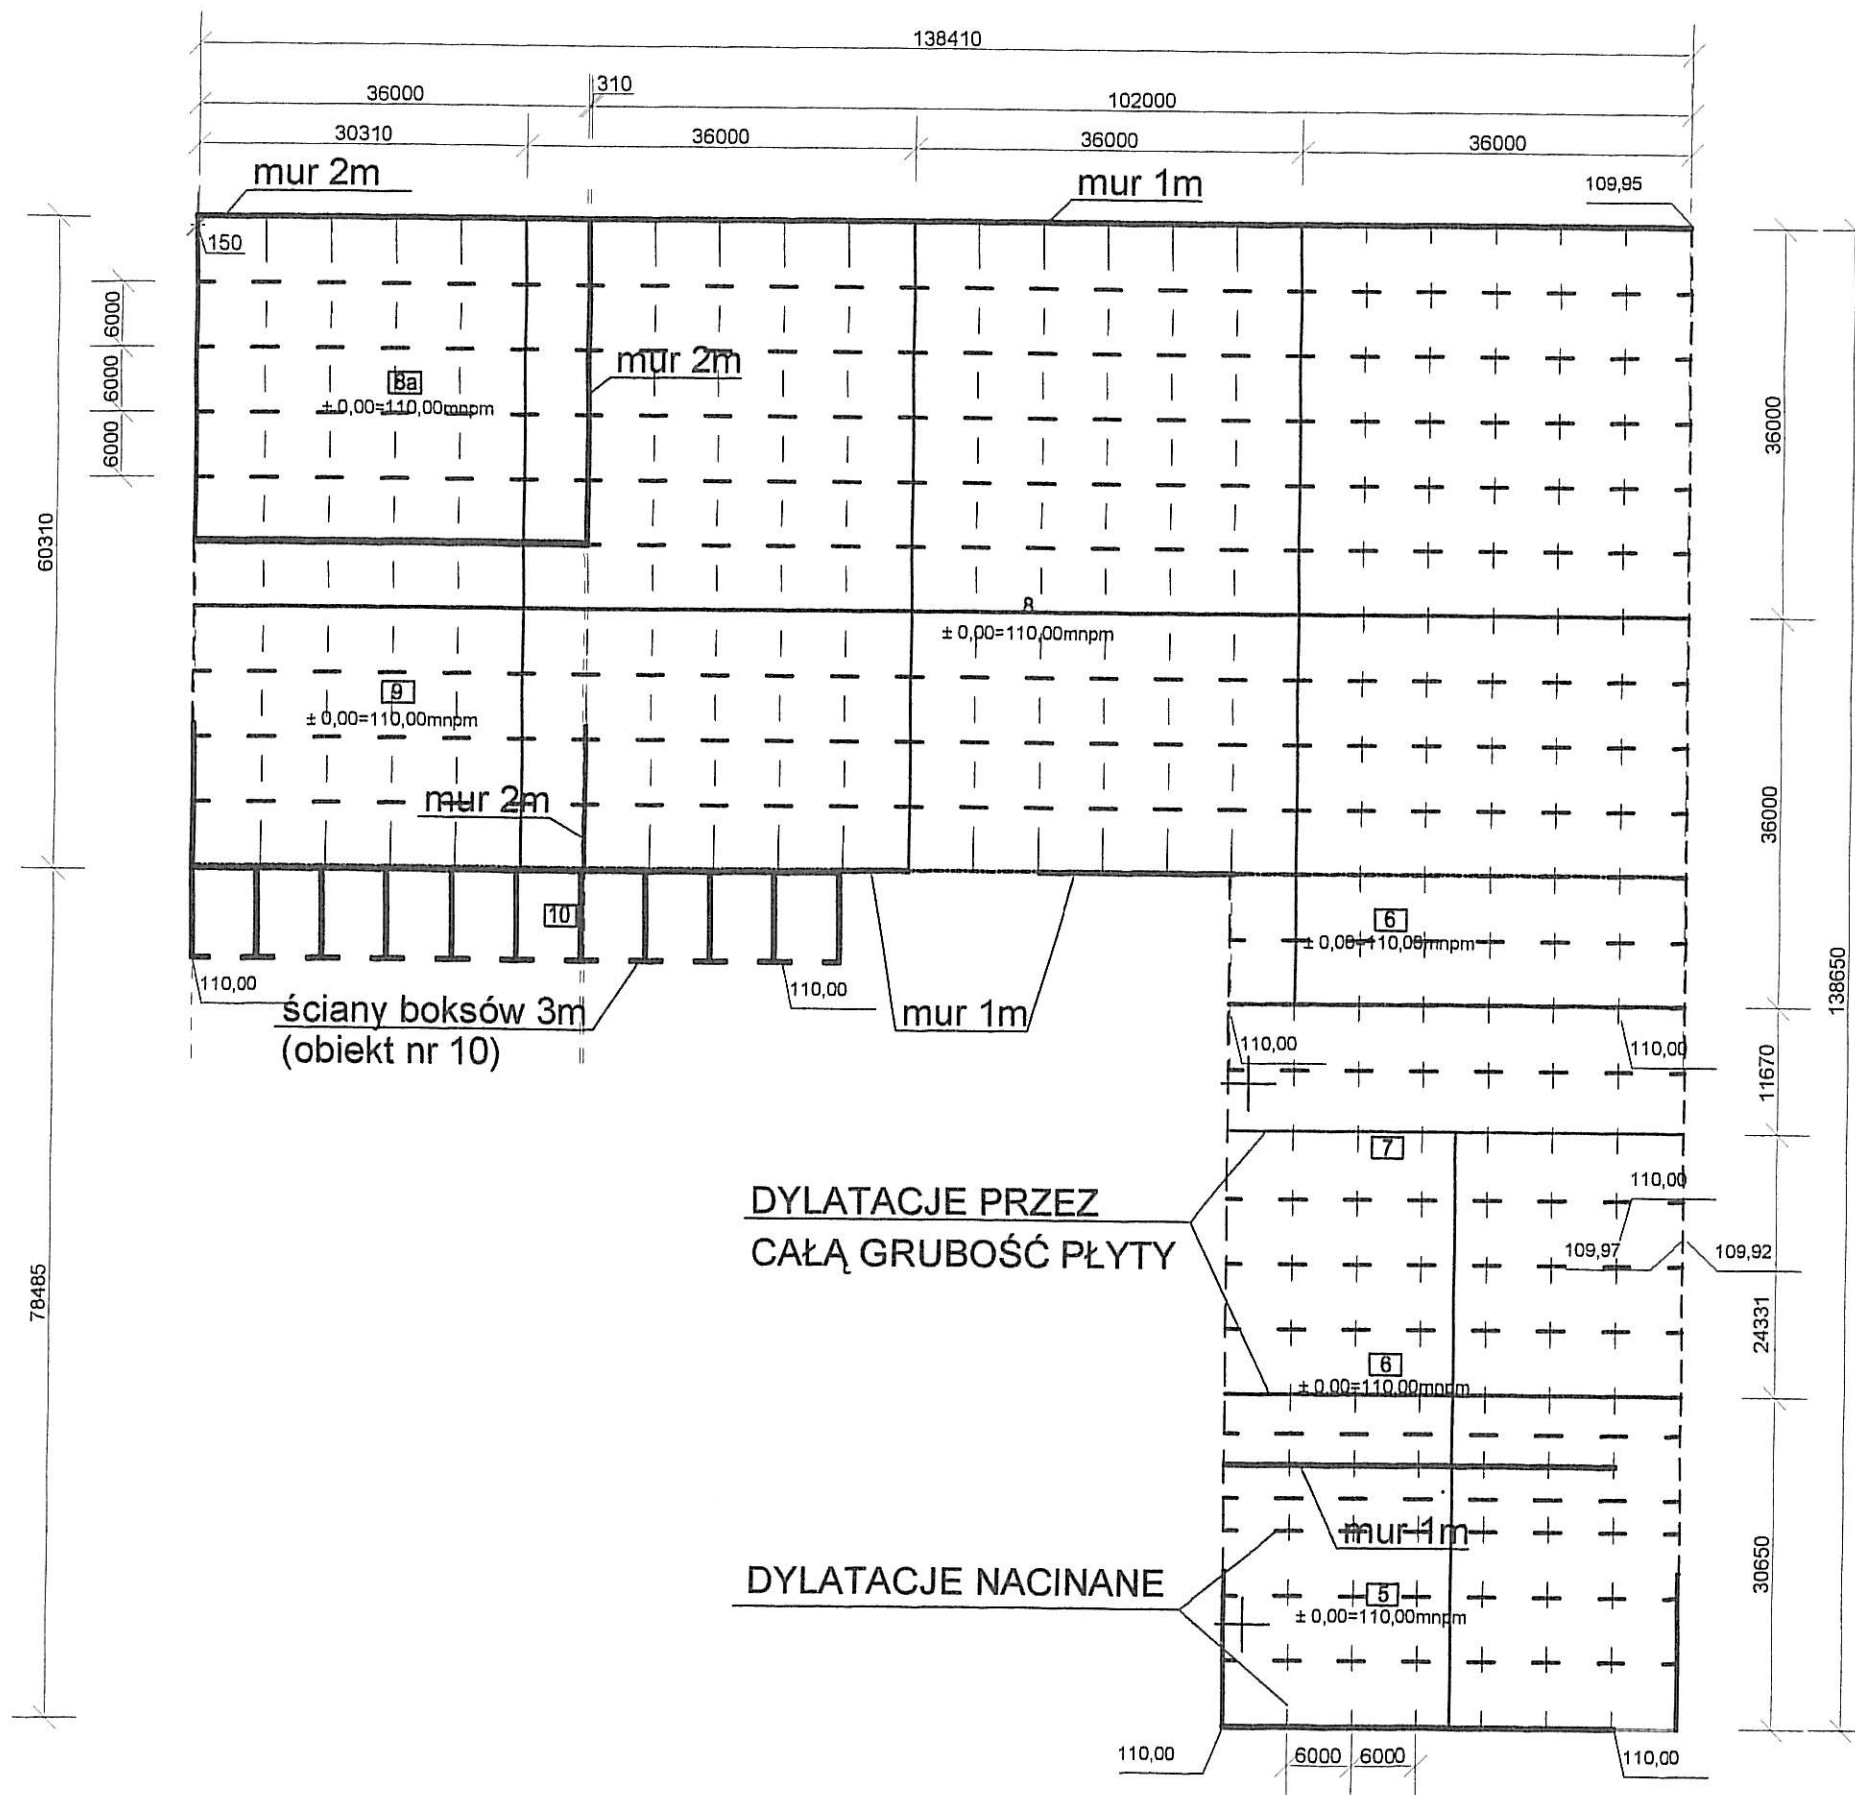


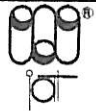

Inwestor: Gmina Miejska Starogard Gdański 83-200 Starogard Gdański ul. Gdańska 6		Stadium: P.B	Branża: K	Obiekt: 8 Wiata dojrzwania kompostu	
Inwestycja: ZAKŁAD UTYLIZACJI ODPADÓW Stary Las wraz z infrastrukturą towarzystwą		Tytuł projektu: Projekt Budowlany Konstrukcji			
		Nazwa rys.: Płyta żelbetowa			
Wykonawca dokumentacji KONSORCJUM:		Projektował: inż. Ryszard Neugebauer		Upr. nr. ZGP-III-630/3017/9	
		Sprawdził: mgr inż. Krzysztof Dobiszewski		Upr. nr. 848/Gd/82	
NORD INVESTMENTS S.A. 80-747 Gdańsk ul. Toruńska 12		Data: 10.12.2004	Skala: 1 : 350	Nr arch. proj.: 1978/2004 t.III	Nr rys.: K.18