


Przekrój 1-1

Stopa wspólna
uwzględniona w obiekcie 8a

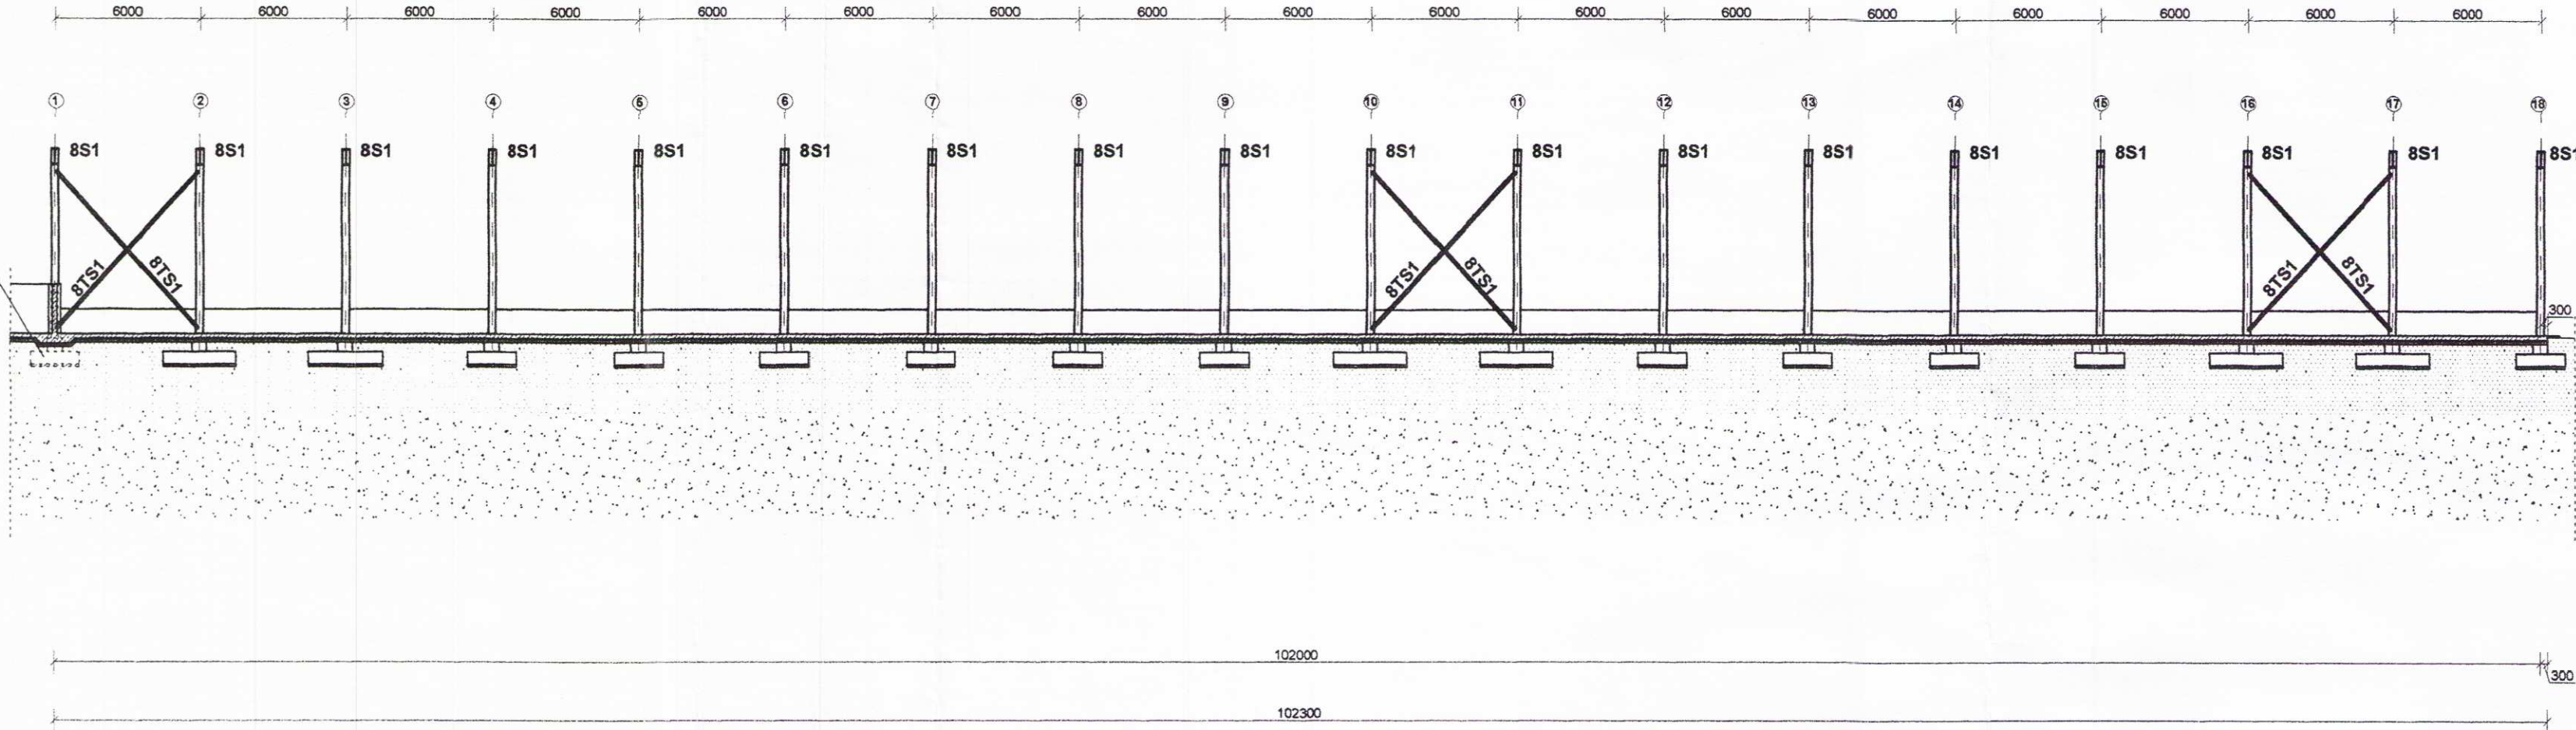

Inwestor: Gmina Miejska Starogard Gdański 83-200 Starogard Gdański ul. Gdańska 6		Stadium: P.B	Branża: K	Objekt: 8 Włata dojeżdżania kompostu
Inwestycja: ZAKŁAD UTYLIZACJI ODPADÓW Stary Las wraz z infrastrukturą towarzystwa		Tytuł projektu: Projekt Budowlany Konstrukcji		
Wykonawca dokumentacji: KONSORCJUM: Przedsiębiorstwo J. A. T. Sp. z o.o. 80-385 Gdańsk ul. Czarny Dwór 8 A		Nazwa rys.: Przekrój 1-1		
NORD INVESTMENTS S.A. 80-747 Gdańsk ul. Toruńska 12		Projektował: mgr inż. Ryszard Naugbauer	Upr. nr: ZGP-III-630/307	1978/2004 t.III
		Sprawił: mgr inż. Krzysztof Dobiszewski	Upr. nr: 848/Gd182	
		Data: 10.12.2004	Skala: 1 : 100	Nr arch. proj.: t.III
		Nr rys.: K.20		