


Przekrój 2-2

Obiekt 8

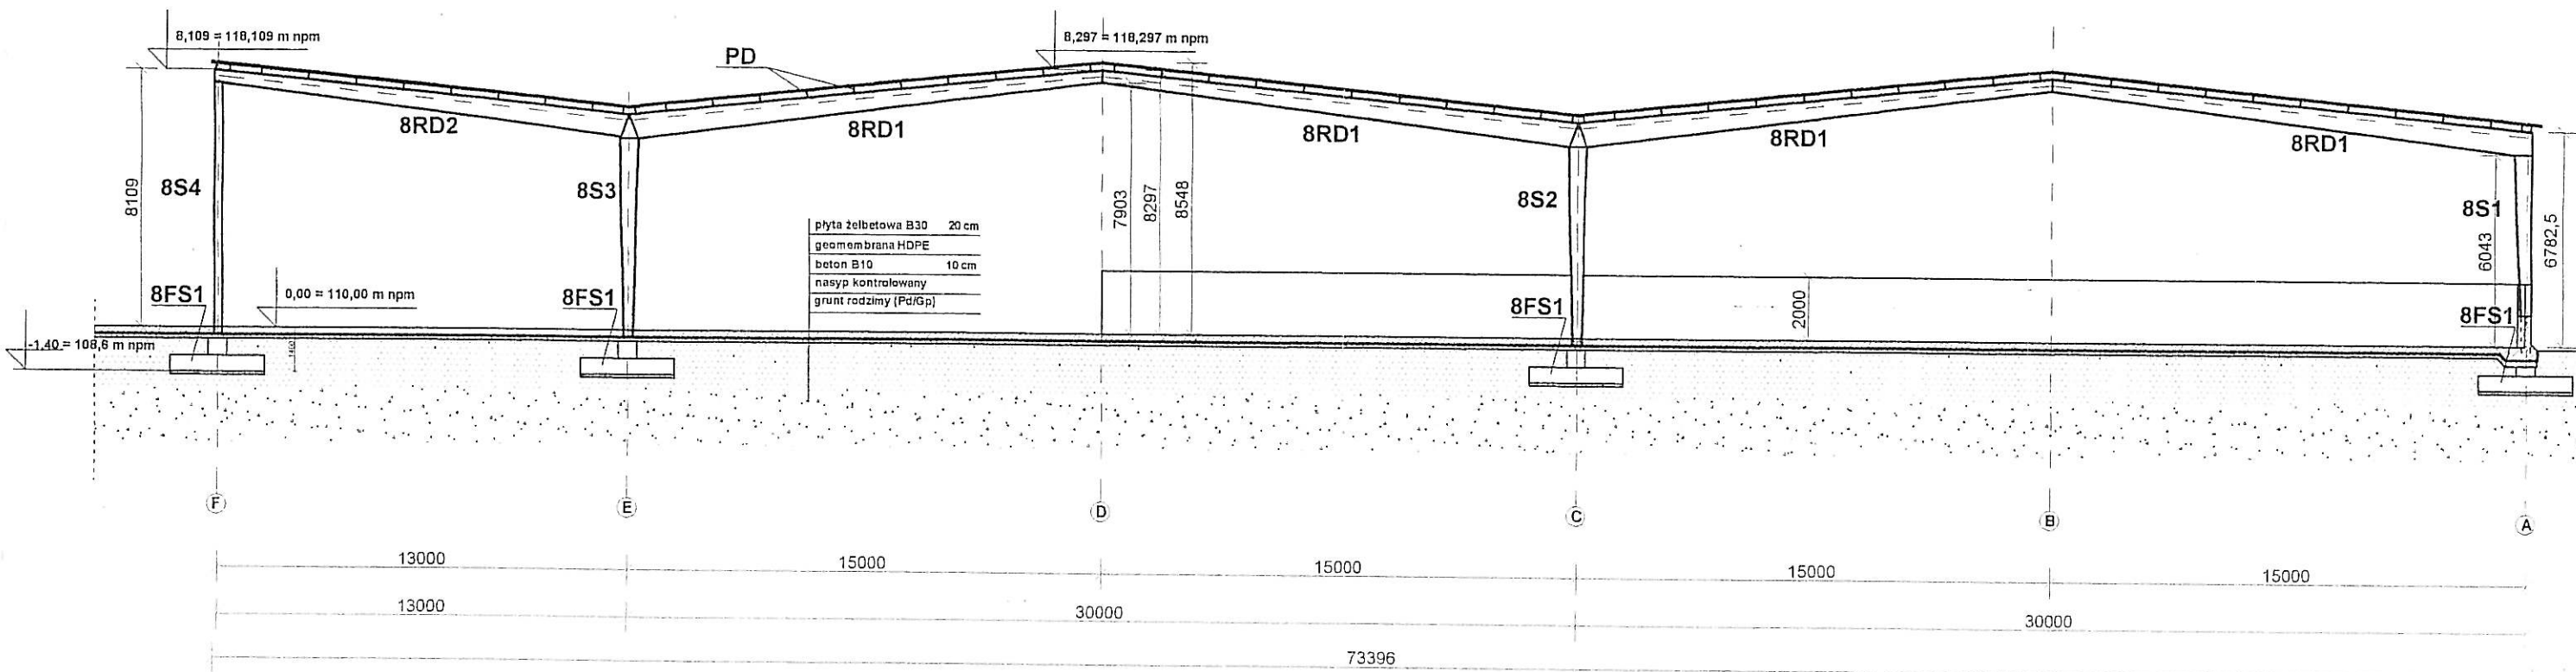

Inwestor: Gmina Miejska Starogard Gdański 83-200 Starogard Gdański ul. Gdańska 6	Stadium: P.B	Branża: K	Obiekt: 8 Wiatra dojrzewania kompostu		
Inwestycja: ZAKŁAD UTYLIZACJI ODPADÓW Stary Las wraz z infrastrukturą towarzystwającą	Tytuł projektu: Projekt Budowlany Konstrukcji				
Wykonawca dokumentacji KONSORCJUM:	Nazwa rys.: Przekrój 2-2				
	Projektował: Inż. Ryszard Neugebauer	Upr. nr: ZGP-III-630/301/79			
Przedsiębiorstwo J. A. T. Sp. z o.o. 80-365 Gdańsk ul. Czarny Dwór 8 A	Sprawdził: mgr inż. Krzysztof Dobiszewski	Upr. nr: 848/Gd/82			
	NORD INVESTMENTS S.A. 80-747 Gdańsk ul. Toruńska 12	Data: 10.12.2004	Skala: 1 : 200	Nr arch. proj.: 1978/2004 t.III	Nr rys.: K.21