



Rzut fundamentów

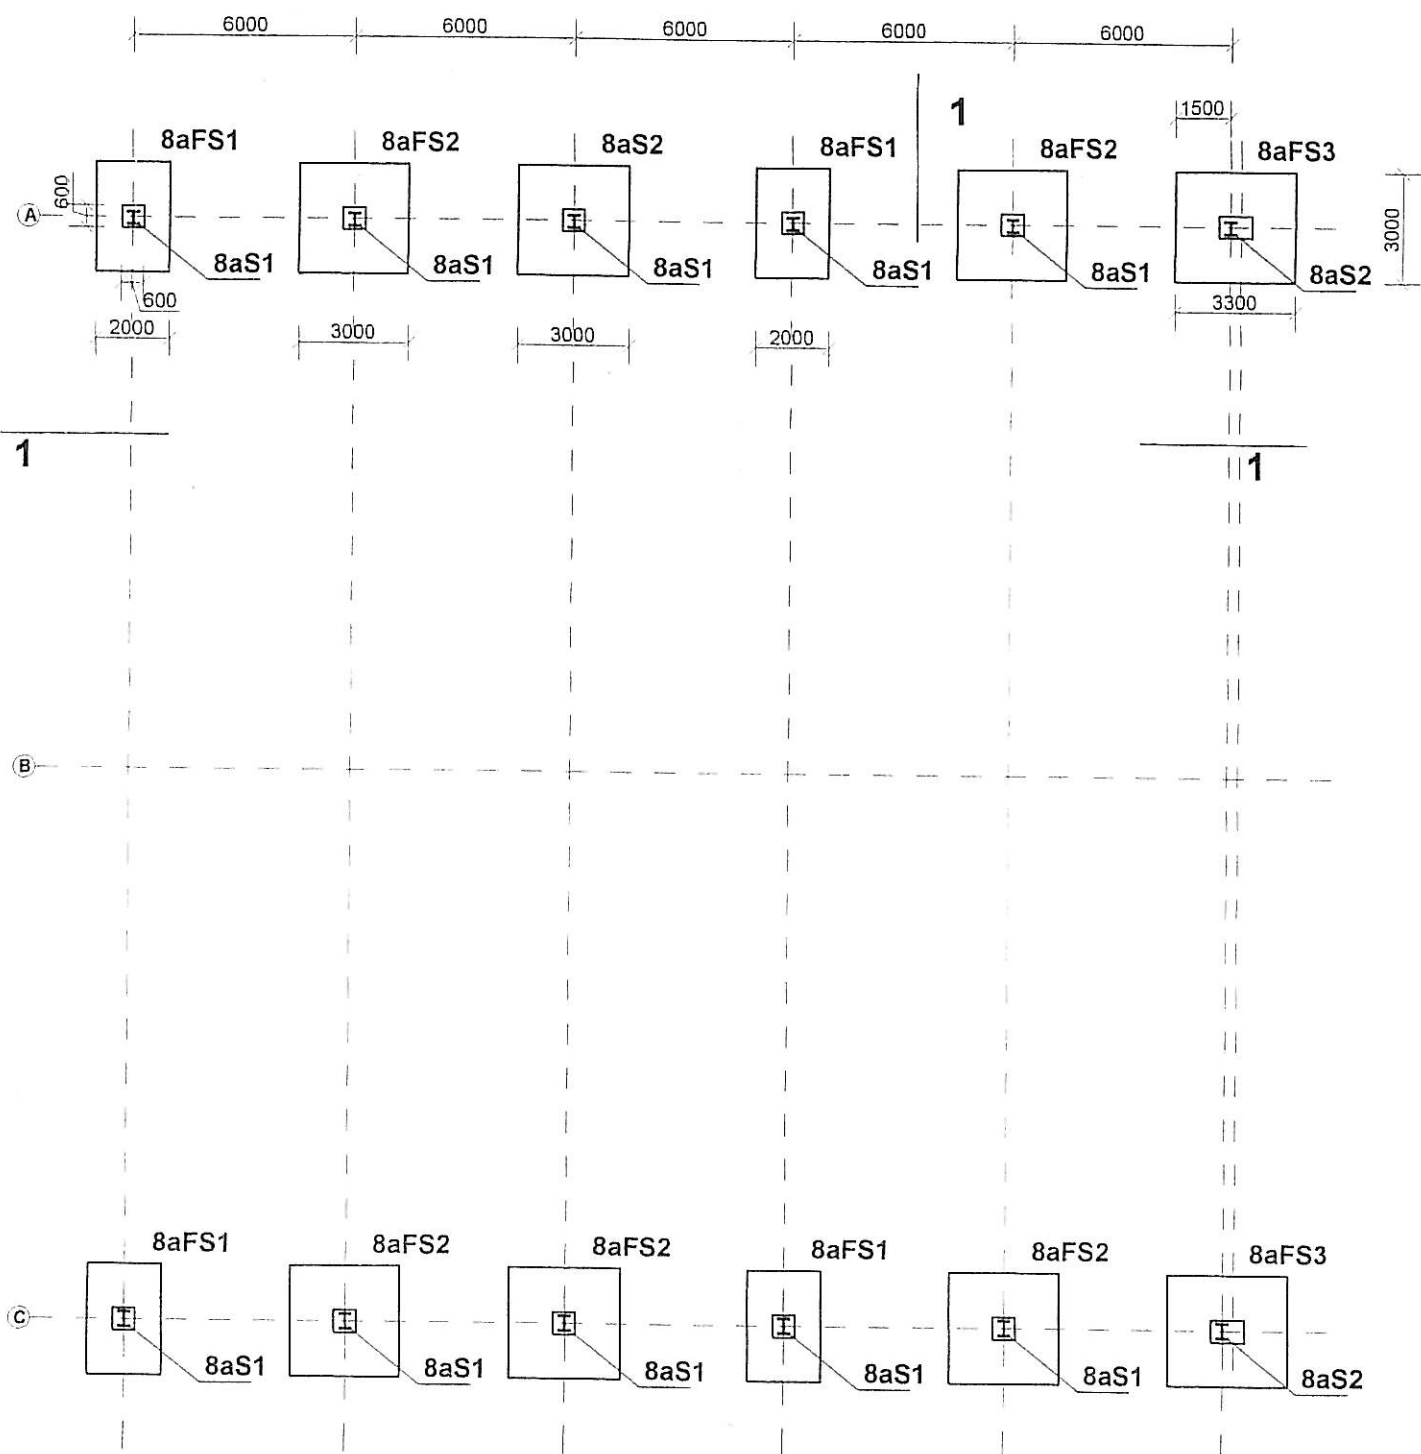

Przekrój 1-1

Obiekt 8a

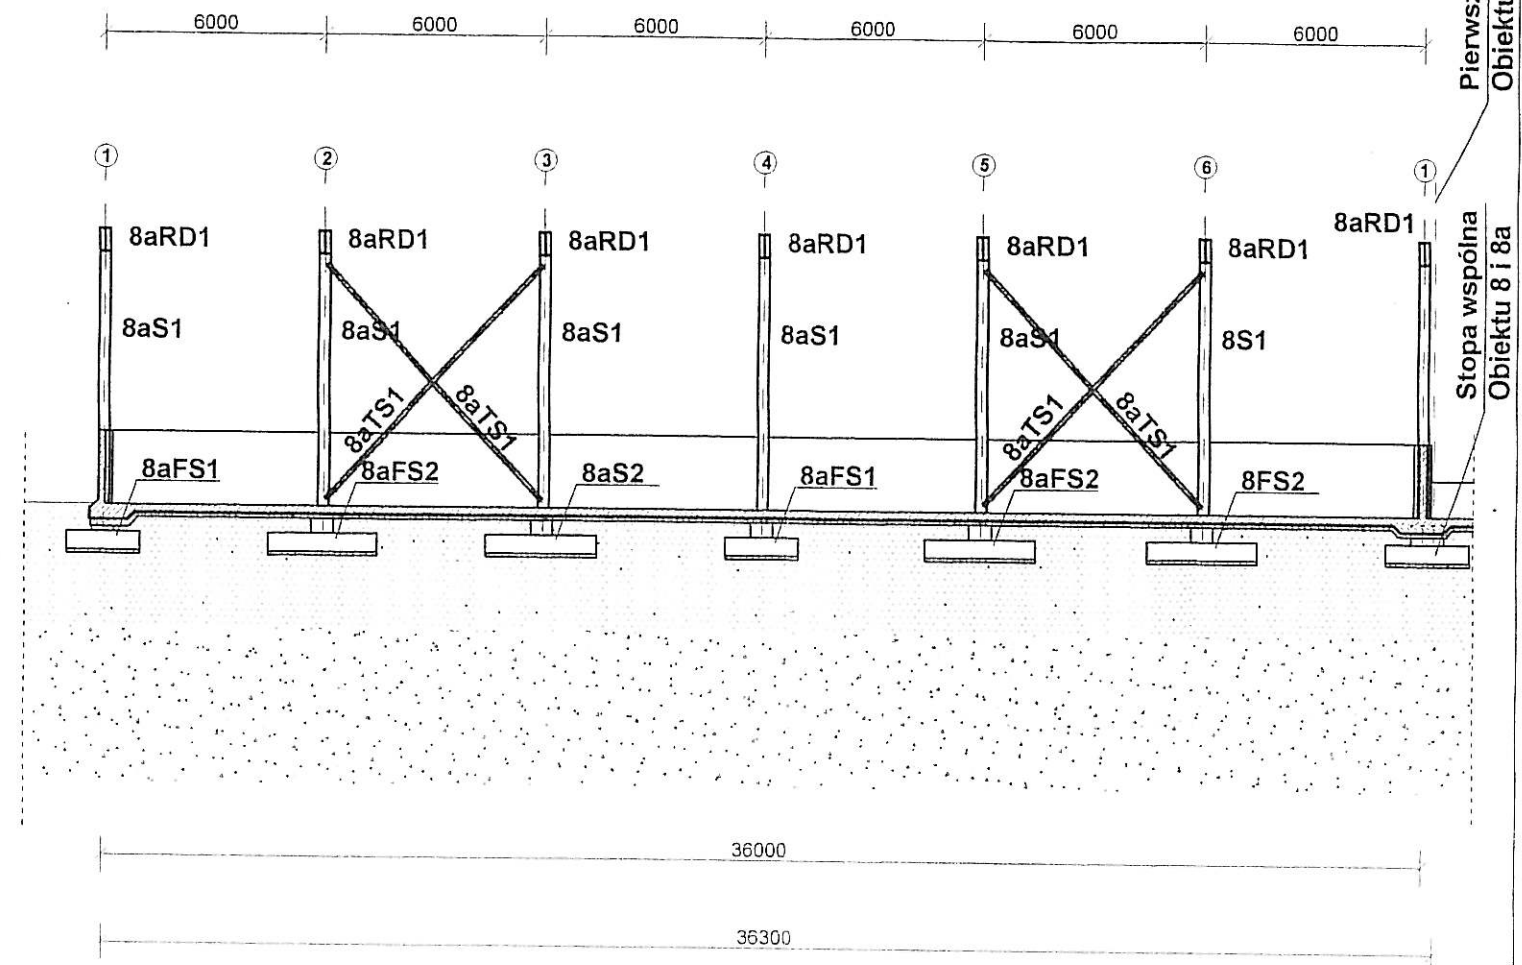

Inwestor: Gmina Miejska Starogard Gdański 83-200 Starogard Gdański ul. Gdańska 6		Stadium: Brzňa:		Obiekt: 8a Wiatła magazynowania kompostu dojrzałego	
Inwestycja: ZAKŁAD UTYLIZACJI ODPADÓW Stary Las wraz z infrastrukturą towarzystwającą		Tytuł projektu: Projekt Budowlany Konstrukcji			
		Nazwa rys.: Rzut fundamentów i przekrój 1-1			
Wykonawca dokumentacji KONSORCJUM:		Projektował: Inż. Ryszard Neugobauer		Upr. nr: ZGP-III-630/30195	
 Przedsiębiorstwo J. A. T. Sp. z o.o. 80-365 Gdańsk ul. Czarny Dwór 8 A		Sprawdził: mgr inż. Krzysztof Dobiszewski		Upr. nr: 848/Gd/82	
 NORD Investments SA S.A. 80-747 Gdańsk ul. Toruńska 12		Data:	Skala:	Nr arch. proj.:	Nr rys.:
		10.12.2004	1 : 200	1978/2004 t.III	K.22