



# Obiekt 8a

Rzut dachu

Przekrój 2-2

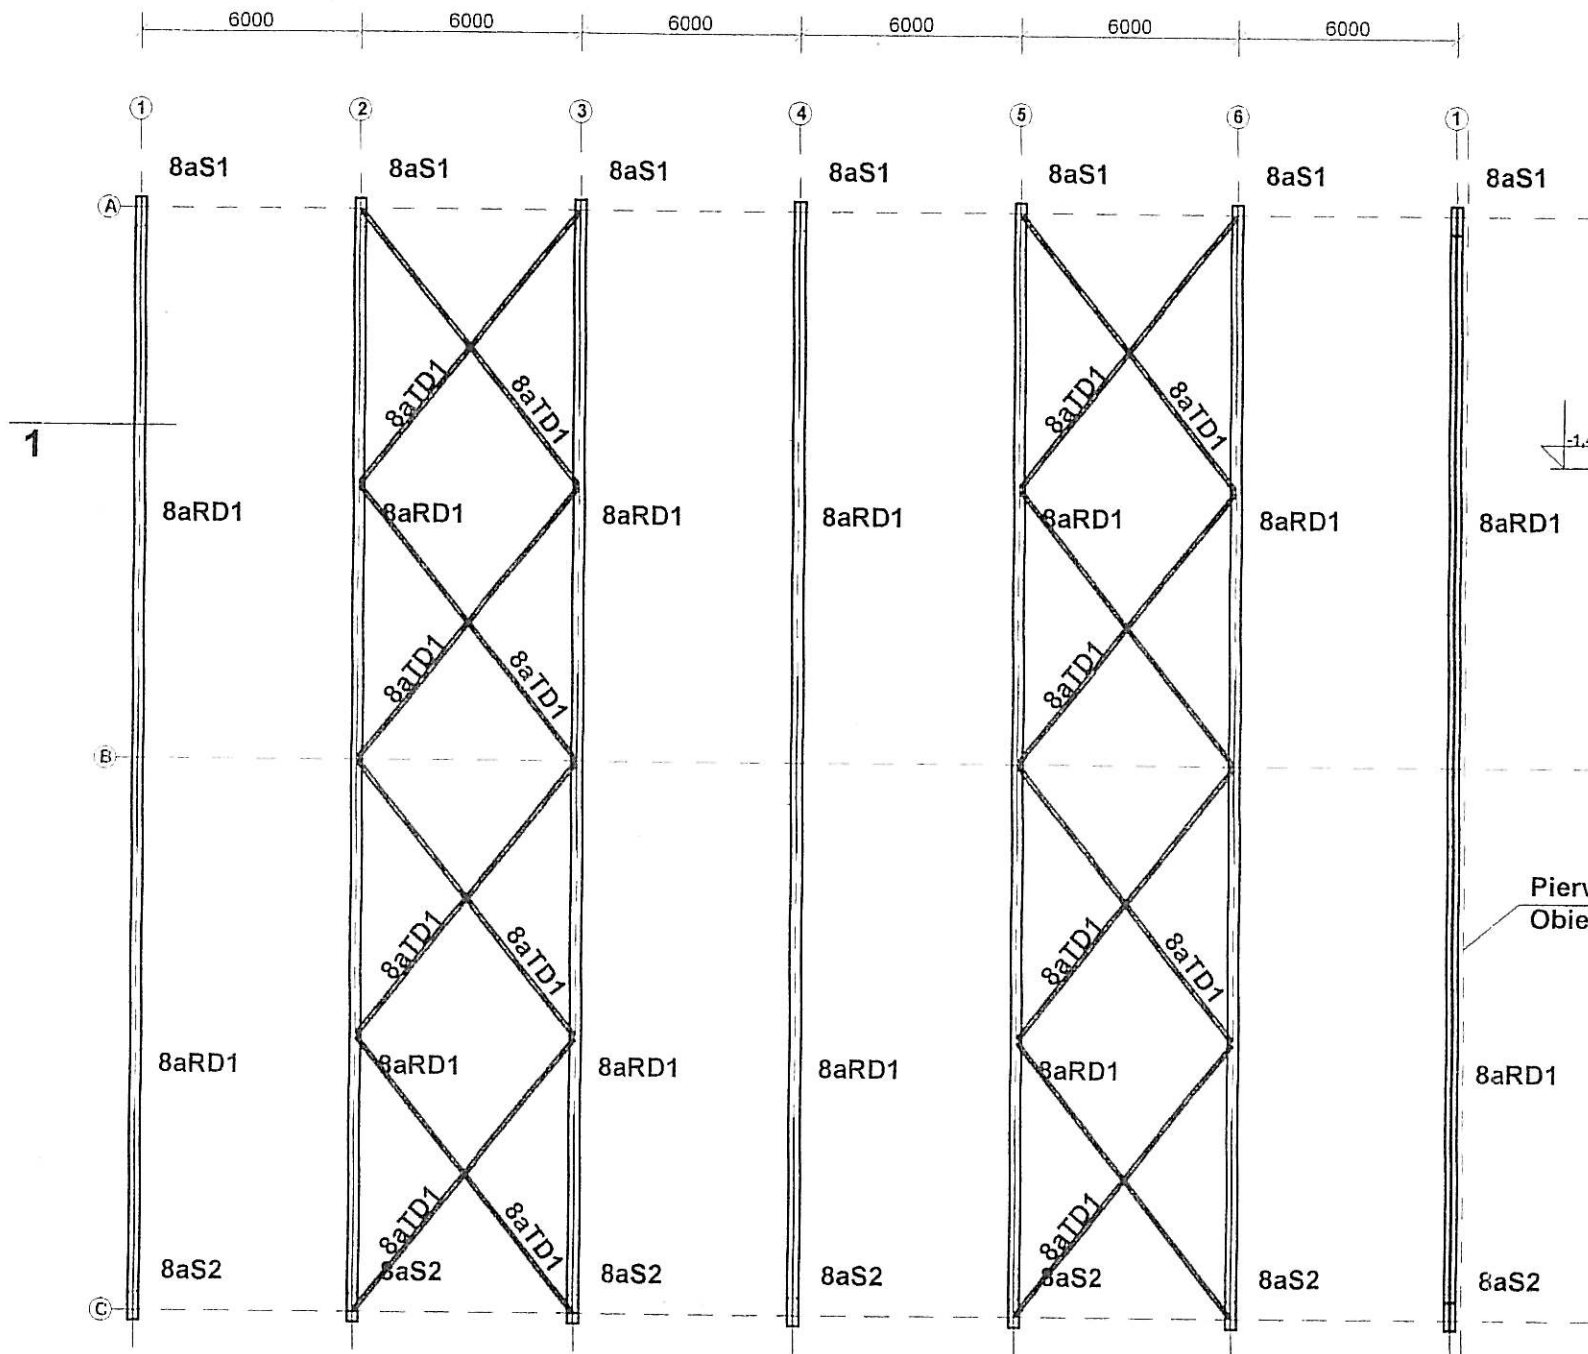

Pierwsza oś  
Obiektu 8

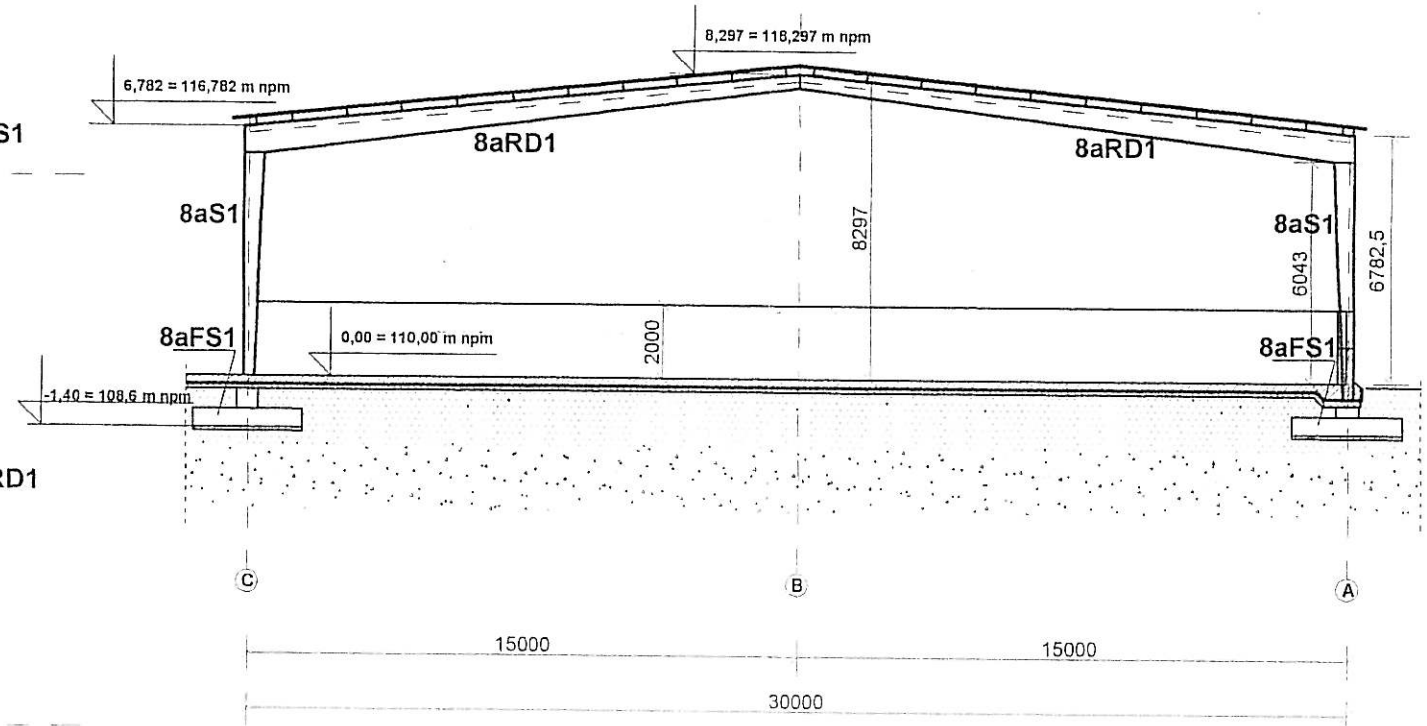

|                                                                                                   |                                                                                 |                                                 |         |                                                          |         |
|---------------------------------------------------------------------------------------------------|---------------------------------------------------------------------------------|-------------------------------------------------|---------|----------------------------------------------------------|---------|
| Inwestor:<br>Gmina Miejska Starogard Gdański<br>83-200 Starogard Gdański ul. Gdańska 6            |                                                                                 | Stadium:                                        | Branża: | Obiekt: 8a<br>Włata magazynowania<br>kompostu dojrzałego |         |
| Inwestycja:<br>ZAKŁAD UTYLIZACJI ODPADÓW<br>Stary Las<br>wraz z infrastrukturą<br>towarzystwającą |                                                                                 | P.B                                             | K       | Projekt Budowlany<br>Konstrukcji                         |         |
| Wykonawca dokumentacji KONSORCJUM:                                                                |                                                                                 | Nazwa rys.: Rzut dachu i przekrój 2-2           |         |                                                          |         |
|              | Przedsiębiorstwo<br>J. A. T. Sp. z o.o.<br>80-365 Gdańsk<br>ul. Czarny Dwór 8 A | Projektował:<br>inż.<br>Ryszard Naugobauer      |         | Upr. nr:<br>ZGP-III-630/301/75                           |         |
|                                                                                                   |                                                                                 | Sprawdził:<br>mgr inż.<br>Krzysztof Dobiszewski |         | Upr. nr:<br>848/Gd/82                                    |         |
|              | NORD INVESTMENTS<br>S.A.<br>80-747 Gdańsk<br>ul. Toruńska 12                    | Data:                                           | Skala:  | Nr arch. proj.:                                          | Nr rys: |
|                                                                                                   |                                                                                 | 10.12.2004                                      | 1 : 200 | 1978/2004<br>t.III                                       | K.23    |