



Obiekt położony w pobliżu wiaty 8

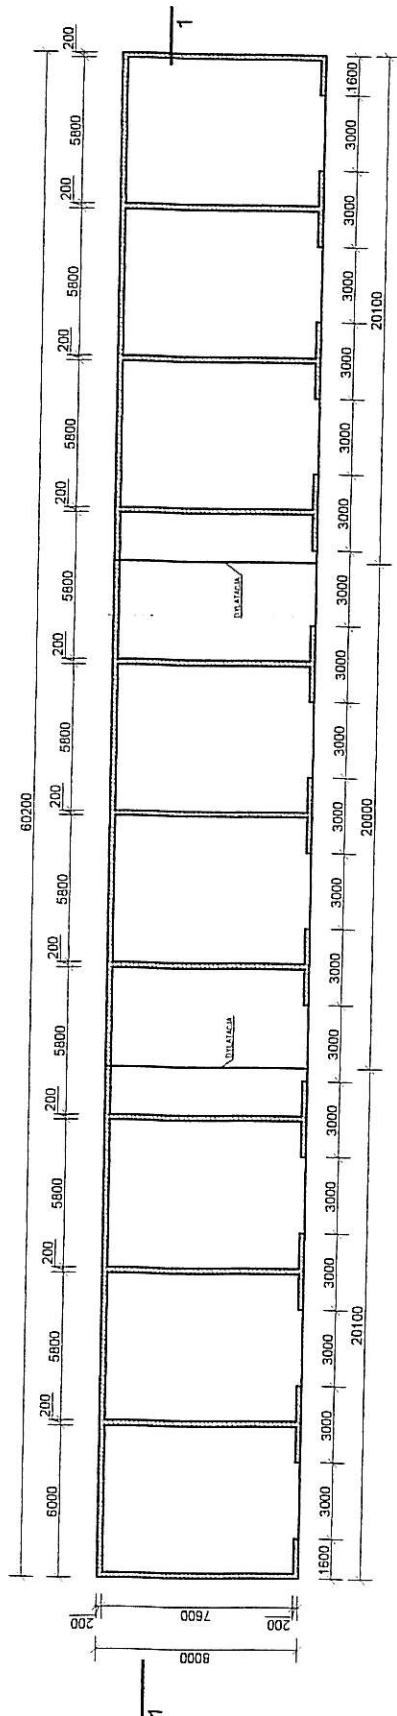

Obiekt położony w pobliżu wiaty 12

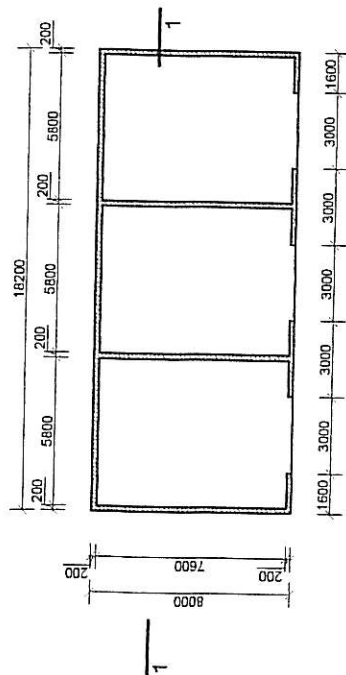

No

216

Inwestor: Gmina Miejska Starogard Gdański 83-200 Starogard Gdański ul. Gdańska 6	Stadium: P.B		Branża: K	Obiekt: 10 Boksy dla celów sortowni
	Inwestycja: ZAKŁAD UTYLIZACJI ODPADÓW Stary Las wraz z infrastrukturą towarzyszącą			
Wykonawca dokumentacji KONSORCJUM:  Przedsiębiorstwo J. A. T. Sp. z o.o. 80-365 Gdańsk ul. Czarny Dwór 8 A	Tytuł projektu: Projekt Budowlany Konstrukcji			
	Nazwa rys.: Rzuty boksów 10			
 NORD-INVESTMENTS S.A. 80-747 Gdańsk ul. Toruńska 12	Projektował: Inż. Ryszard Neugebauer		Upr. nr. ZGP-III-630/30179 	
	Sprawdził: mgr inż. Krzysztof Dobiszewski		Upr. nr. 848/Gd/82	
Data: 10.12.2004		Skala: 1 : 300	Nr arch. proj.: 1978/2004 t.III	Nr rys.: K.24