


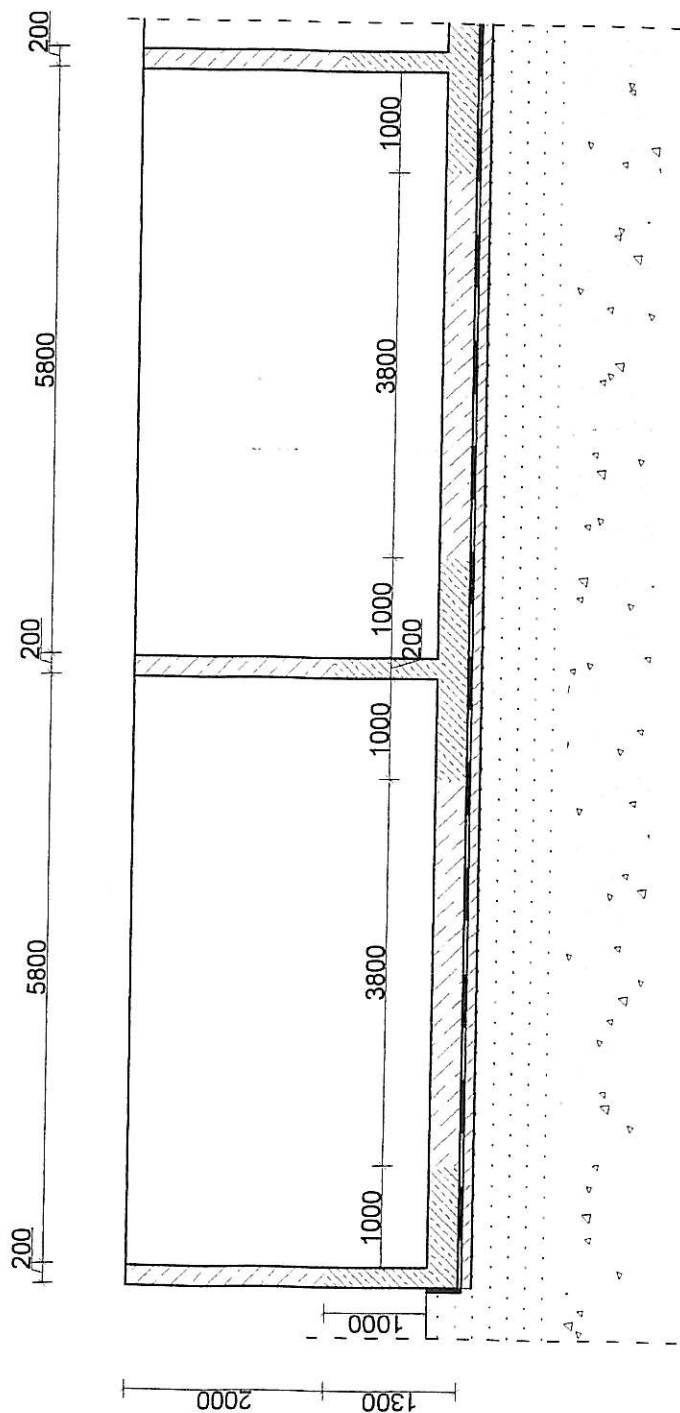

No 217

Inwestor: Gmina Miejska Starogard Gdański 83-200 Starogard Gdański ul. Gdańska 6	Stadium:	Branża:	Objekt:
	P.B	K	Boksy dla celów sortowni
Inwestycja: ZAKŁAD UTYLIZACJI ODPADÓW Stary Las wraz z infrastrukturą towarzystwującą	Tytuł projektu: Projekt Budowlany Konstrukcji		
	Nazwa rys.: Przekrój 1-1		
Wykonawca dokumentacji KONSORCJUM: 	Projektował: inż. Ryszard Neugebauer	Upr. nr:	ZGP-III-630/3017/93 
	Sprawił: mgr inż. Krzysztof Dobiszewski	Upr. nr:	
NORD INVESTMENTS S.A. 80-747 Gdańsk ul. Toruńska 12	Data:	Skala:	Nr arch. proj.:
	10.12.2004	1 : 75	1978/2004 t.III
 NORD-INVESTMENTS - SA	K.25		

LEGENDA

	STREFA ZEROJONA A-III 2%
	STREFA ZEROJONA A-III 1%
	STREFA ZEROJONA ZBROJENIEM ROZPROSZONYM