
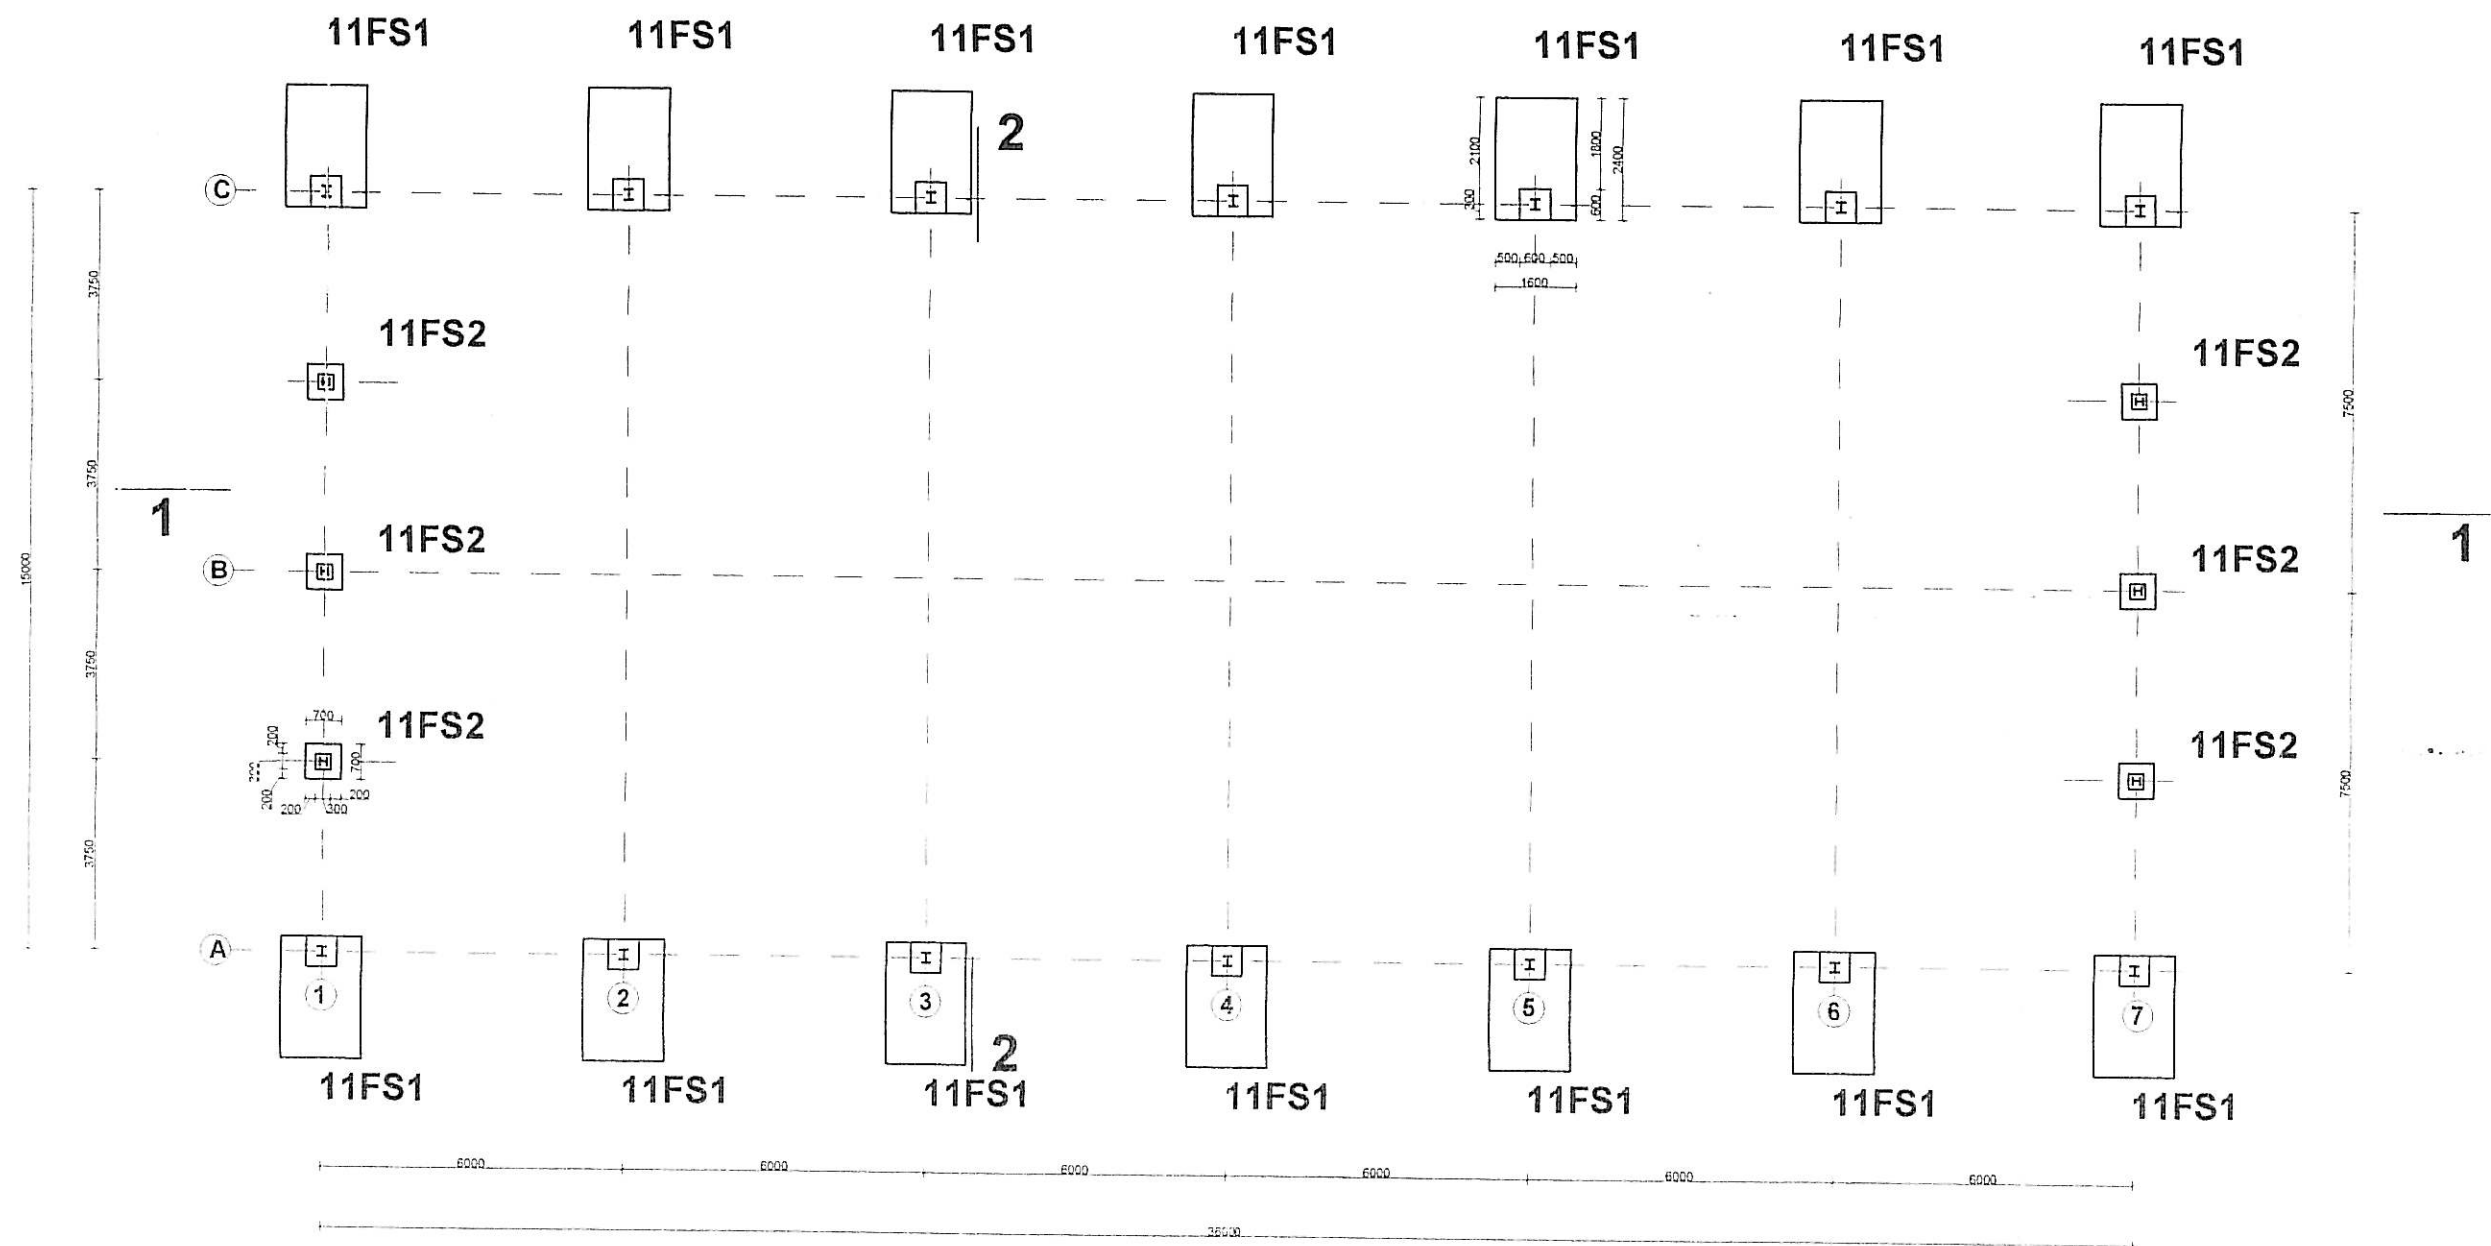


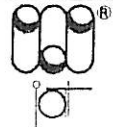

|   |  |                                                  |         |                    |                                           |                                                                                       |
|---|--|--------------------------------------------------|---------|--------------------|-------------------------------------------|---------------------------------------------------------------------------------------|
| Inwestor:<br><b>Gmina Miejska Starogard Gdański</b><br>83-200 Starogard Gdański ul. Gdańska 6           |  | Stadium:                                         |         | Branża:            | Obiekt: 11<br>Wiatka na odpady z azbestem |                                                                                       |
|   |  | <b>P.B</b>                                       |         | <b>K</b>           |                                           |                                                                                       |
| Inwestycja:<br><b>ZAKŁAD UTYLIZACJI ODPADÓW</b><br>Stary Las<br>wraz z infrastrukturą<br>towarzystającą |  | Tytuł projektu: Projekt Budowlany<br>Konstrukcji |         |                    |                                           |                                                                                       |
|   |  | Nazwa rys.: Rzut fundamentów                     |         |                    |                                           |                                                                                       |
| Wykonawca dokumentacji KONSORCJUM:                                                                      |  | Projektował:<br>inż.<br>Ryszard Neugebauer       |         |                    | Upr. nr:<br>ZGP-III-630/301/79            |  |
|                    |  | Sprawdził:<br>mgr inż.<br>Krzysztof Dobiszewski  |         |                    | Upr. nr:<br>848/Gd/82                     |  |
| Przedsiębiorstwo<br>J. A. T. Sp. z o.o.<br>80-365 Gdańsk<br>ul. Czarny Dwór 8 A                         |  |                                                  |         |                    |                                           |                                                                                       |
|                    |  | Data:                                            | Skala:  | Nr arch. proj.:    | Nr rys:                                   |                                                                                       |
| NORD INVESTMENTS<br>S.A.<br>80-747 Gdańsk<br>ul. Toruńska 12                                            |  | 10.12.2004                                       | 1 : 150 | 1978/2004<br>t.III | K.26                                      |                                                                                       |