

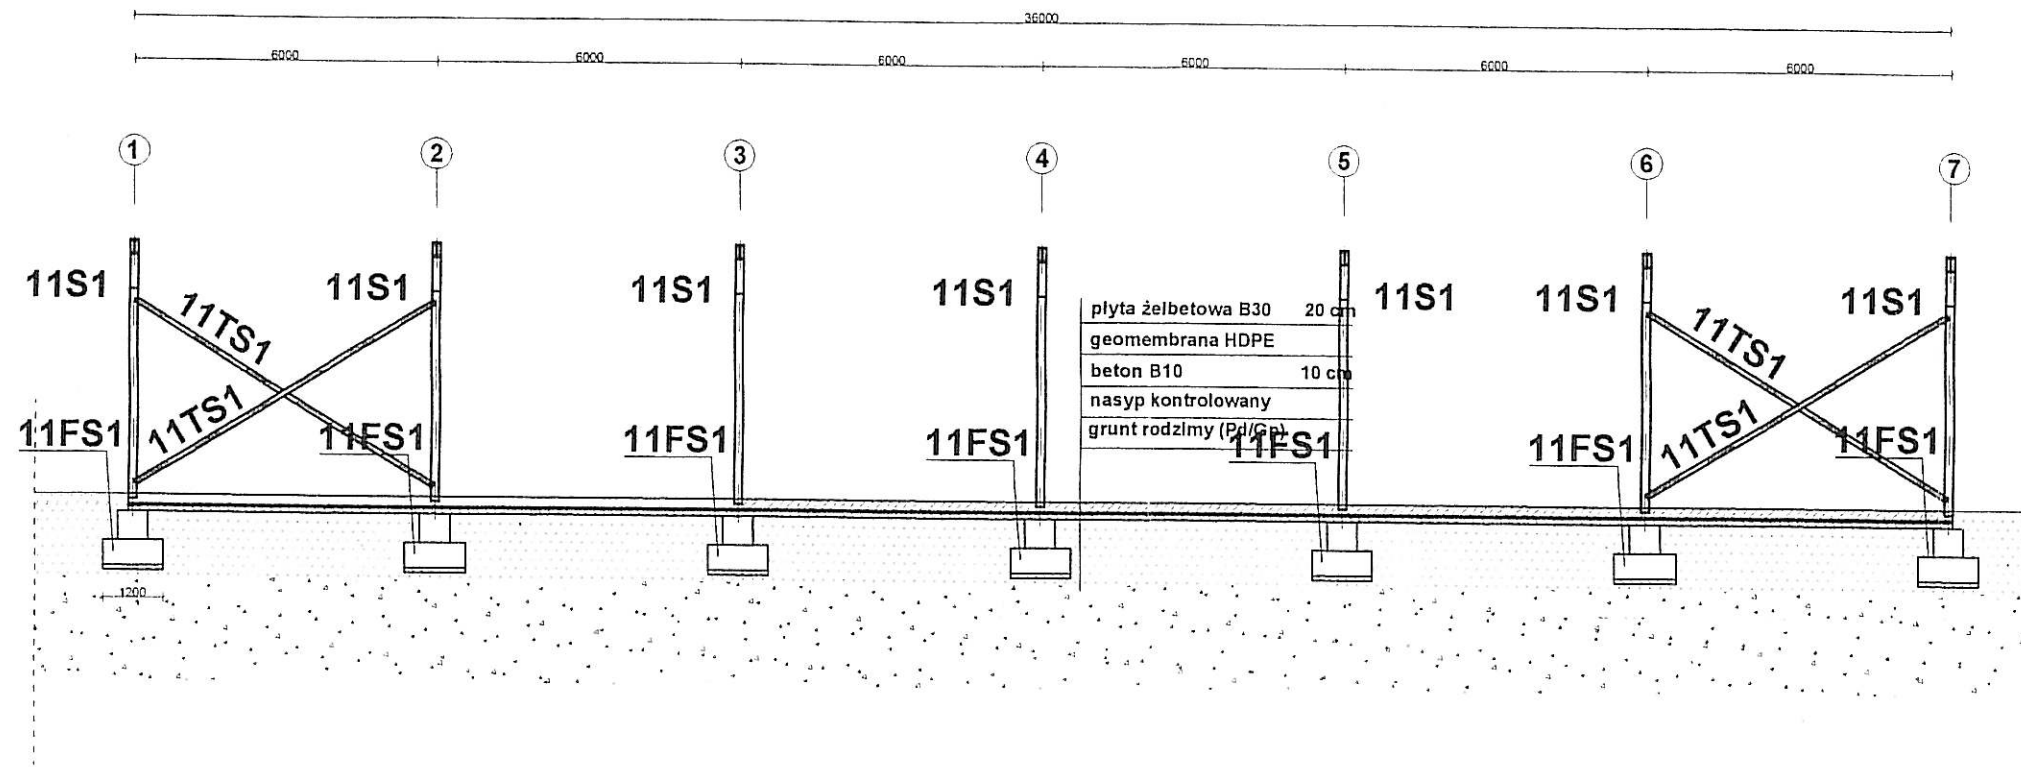


Przekrój 1-1

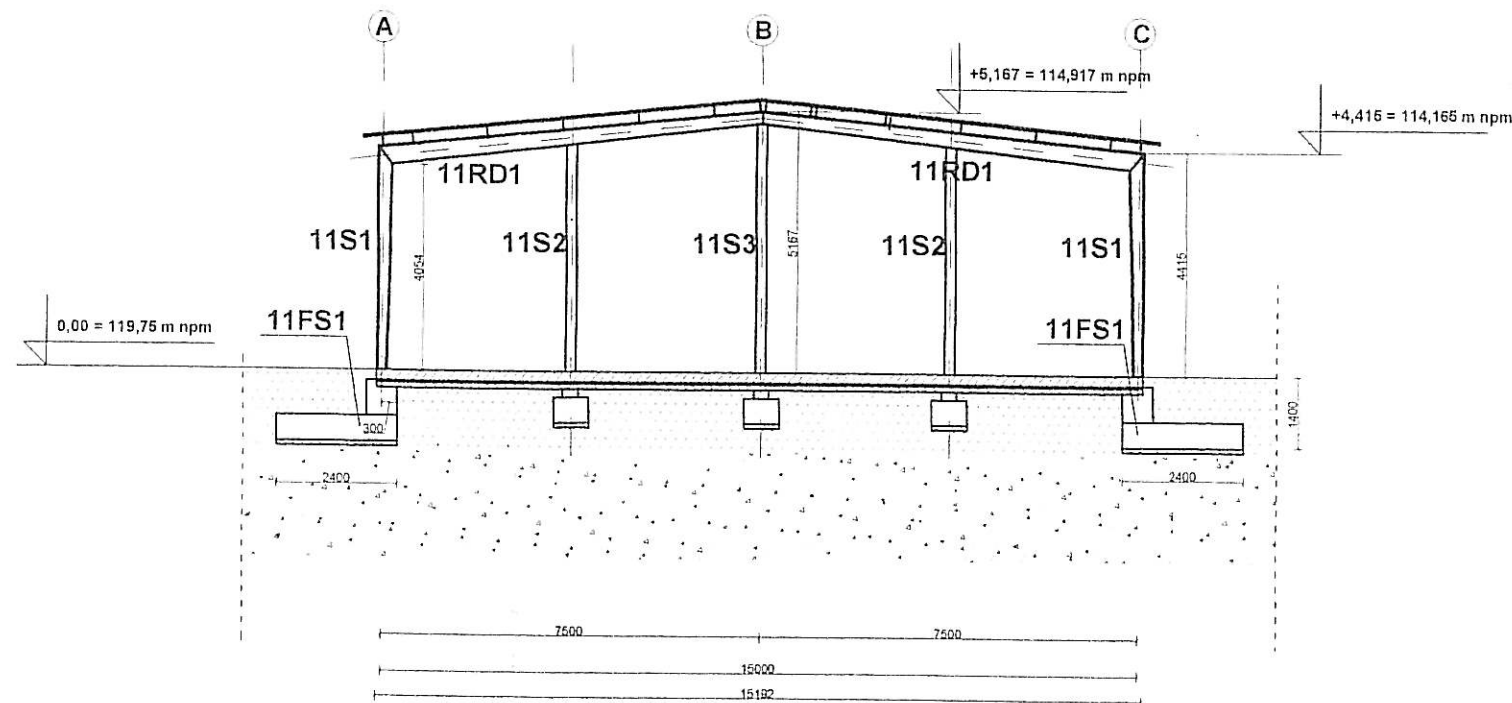

Przekrój 2-2

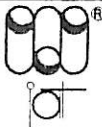

Inwestor: Gmina Miejska Starogard Gdański 83-200 Starogard Gdański ul. Gdańska 6		Stadium: P.B		Branża: K		Obiekt: 11 Wiata na odpady z azbestem	
Inwestycja: ZAKŁAD UTYLIZACJI ODPADÓW Stary Las wraz z infrastrukturą towarzyszącą		Tytuł projektu: Projekt Budowlany Konstrukcji					
		Nazwa rys.: Przekrój 1-1 i 2-2					
Wykonawca dokumentacji KONSORCJUM:		Projektował: inż. Ryszard Neugebauer				Upr. nr: ZGP-III-630/301/78	
		Sprawdził: mgr inż. Krzysztof Dobiszewski				Upr. nr: 848/Gd/82	
Przedsiębiorstwo J. A. T. Sp. z o.o. 80-365 Gdańsk ul. Czarny Dwór 8 A		Data:		Skala:		Nr arch. proj.:	
NORD INVESTMENTS S.A. 80-747 Gdańsk ul. Toruńska 12		10.12.2004		1 : 150		1978/2004 t.III	
		Nr rys.: K.28					