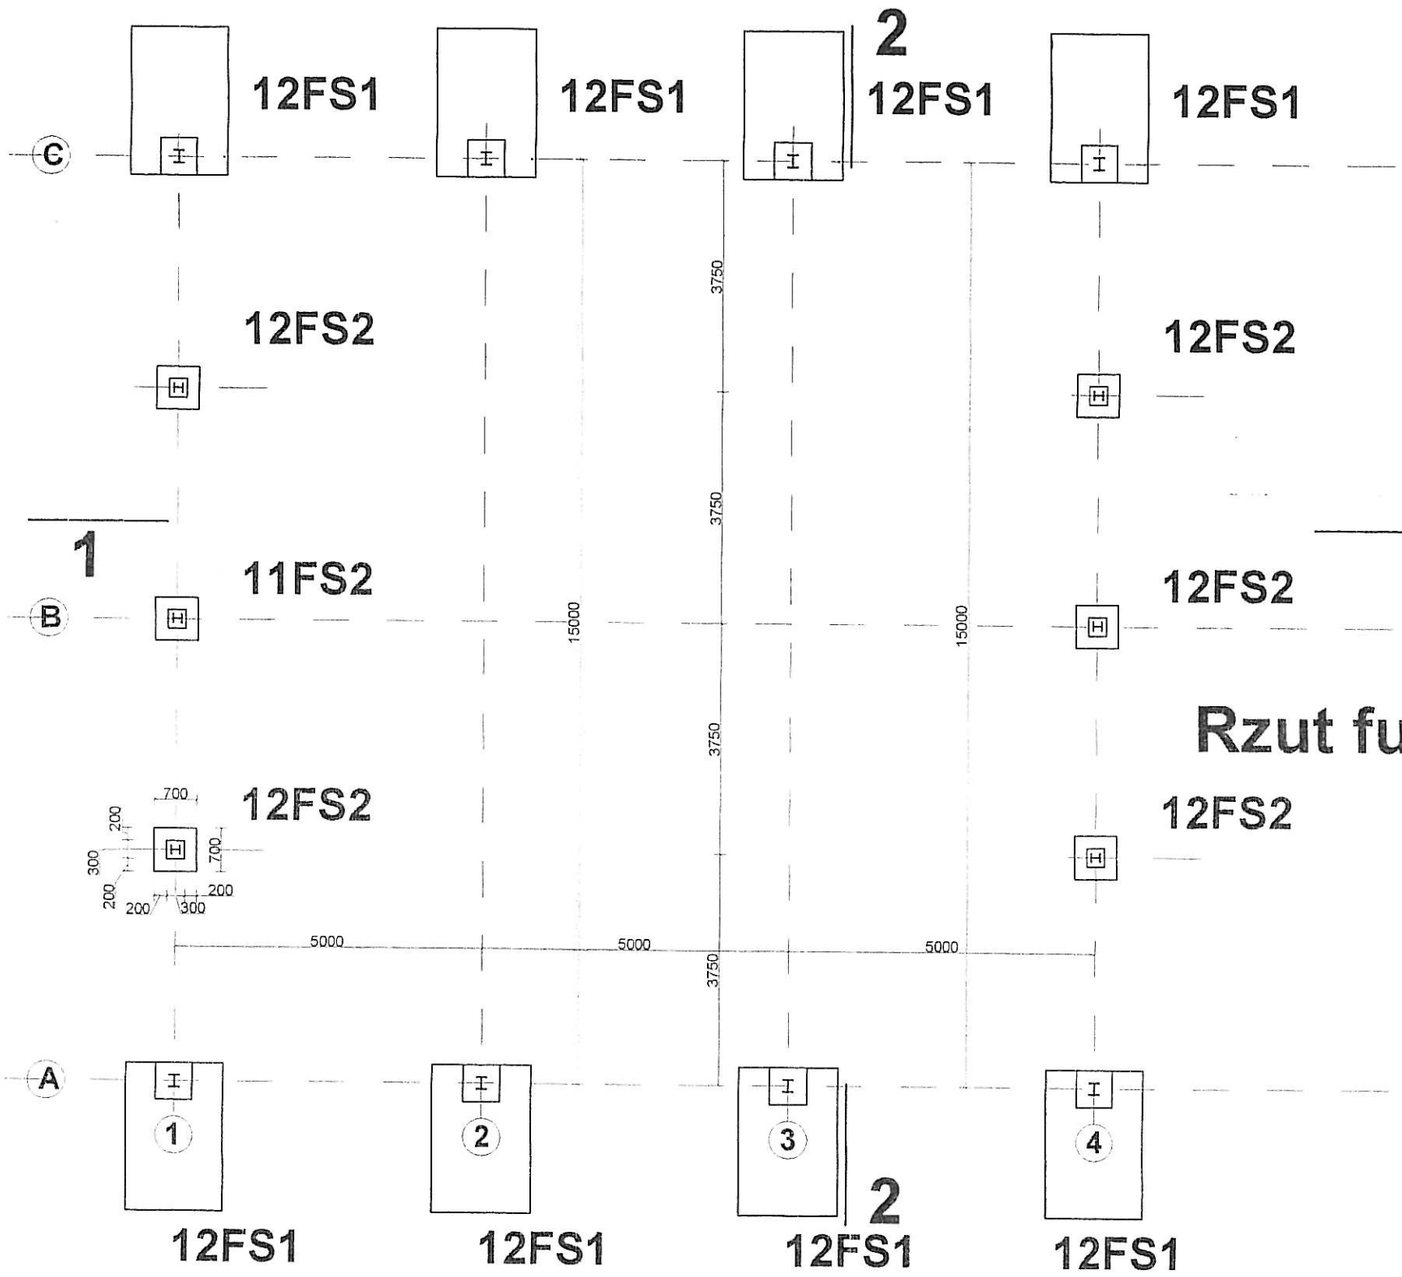

Rzut fundamentów

Inwestor: Gmina Miejska Starogard Gdański, 83-200 Starogard Gdański ul. Gdańska 6	Stadium: P.B	Branża: K	Obiekt: 12 Magazyn odpadów niebezpiecznych
Inwestycja: ZAKŁAD UTYLIZACJI ODPADÓW Stary Las wraz z infrastrukturą towarzyszącą	Tytuł projektu: Projekt Budowlany Konstrukcji		
	Nazwa rys.: Rzut fundamentów		
Wykonawca dokumentacji KONSORCJUM: Przedsiębiorstwo J. A. T. Sp. z o.o. 80-365 Gdańsk ul. Czarny Dwór 8 A	Projektował: Inż. Ryszard Neugebauer		Upr. nr: ZGP-III-630/301/79
	Sprawdził: mgr inż. Krzysztof Dobiszewski		Upr. nr: 848/Gd/82
NORD INVESTMENTS S.A. 80-747 Gdańsk ul. Toruńska 12	Data: 10.12.2004	Skala: 1 : 100	Nr arch. proj.: 1978/2004 t.III / Nr rys.: K.29