


Przekrój 1-1

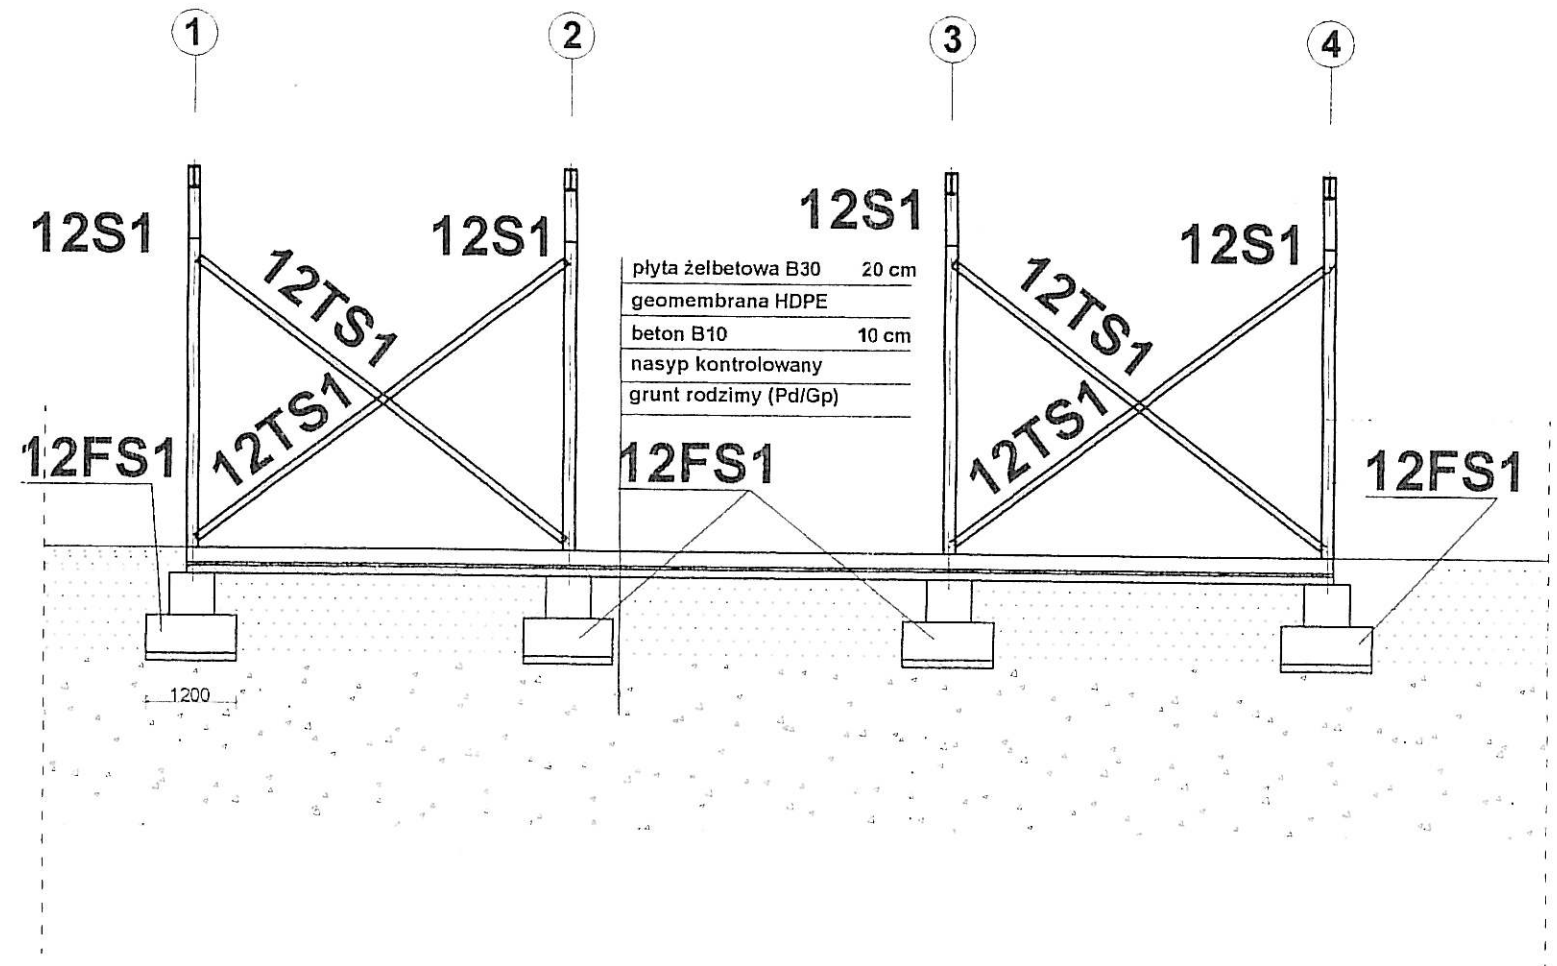

Investor Gmina Miejska Starogard Gdański 63-200 Starogard Gdański ul. Gdańska 6		Stadium: P.B		Branża: K		Obiekt: 12 Magazyn odpadów niebezpiecznych	
Inwestycja: ZAKŁAD UTYLIZACJI ODPADÓW Stary Las wraz z Infrastrukturą towarzystwującą		Tytuł projektu: Projekt Budowlany Konstrukcji					
		Nazwa rys.: Przekrój 1-1					
Wykonawca dokumentacji KONSORCJUM:		Projektował: inż. Ryszard Neugebauer				Upr. nr: ZGP-III-630/301/79	
		Przedsiębiorstwo J. A. T. Sp. z o.o. 80-365 Gdańsk ul. Czarny Dwór 8 A				Upr. nr: 848/Gd/82	
		NORD INVESTMENTS S.A. 80-747 Gdańsk ul. Toruńska 12		Data: 10.12.2004		Nr arch. proj.: 1978/2004 t.III	
				Skala: 1 : 100		Nr rys.: K.31	