


Przekrój 2-2

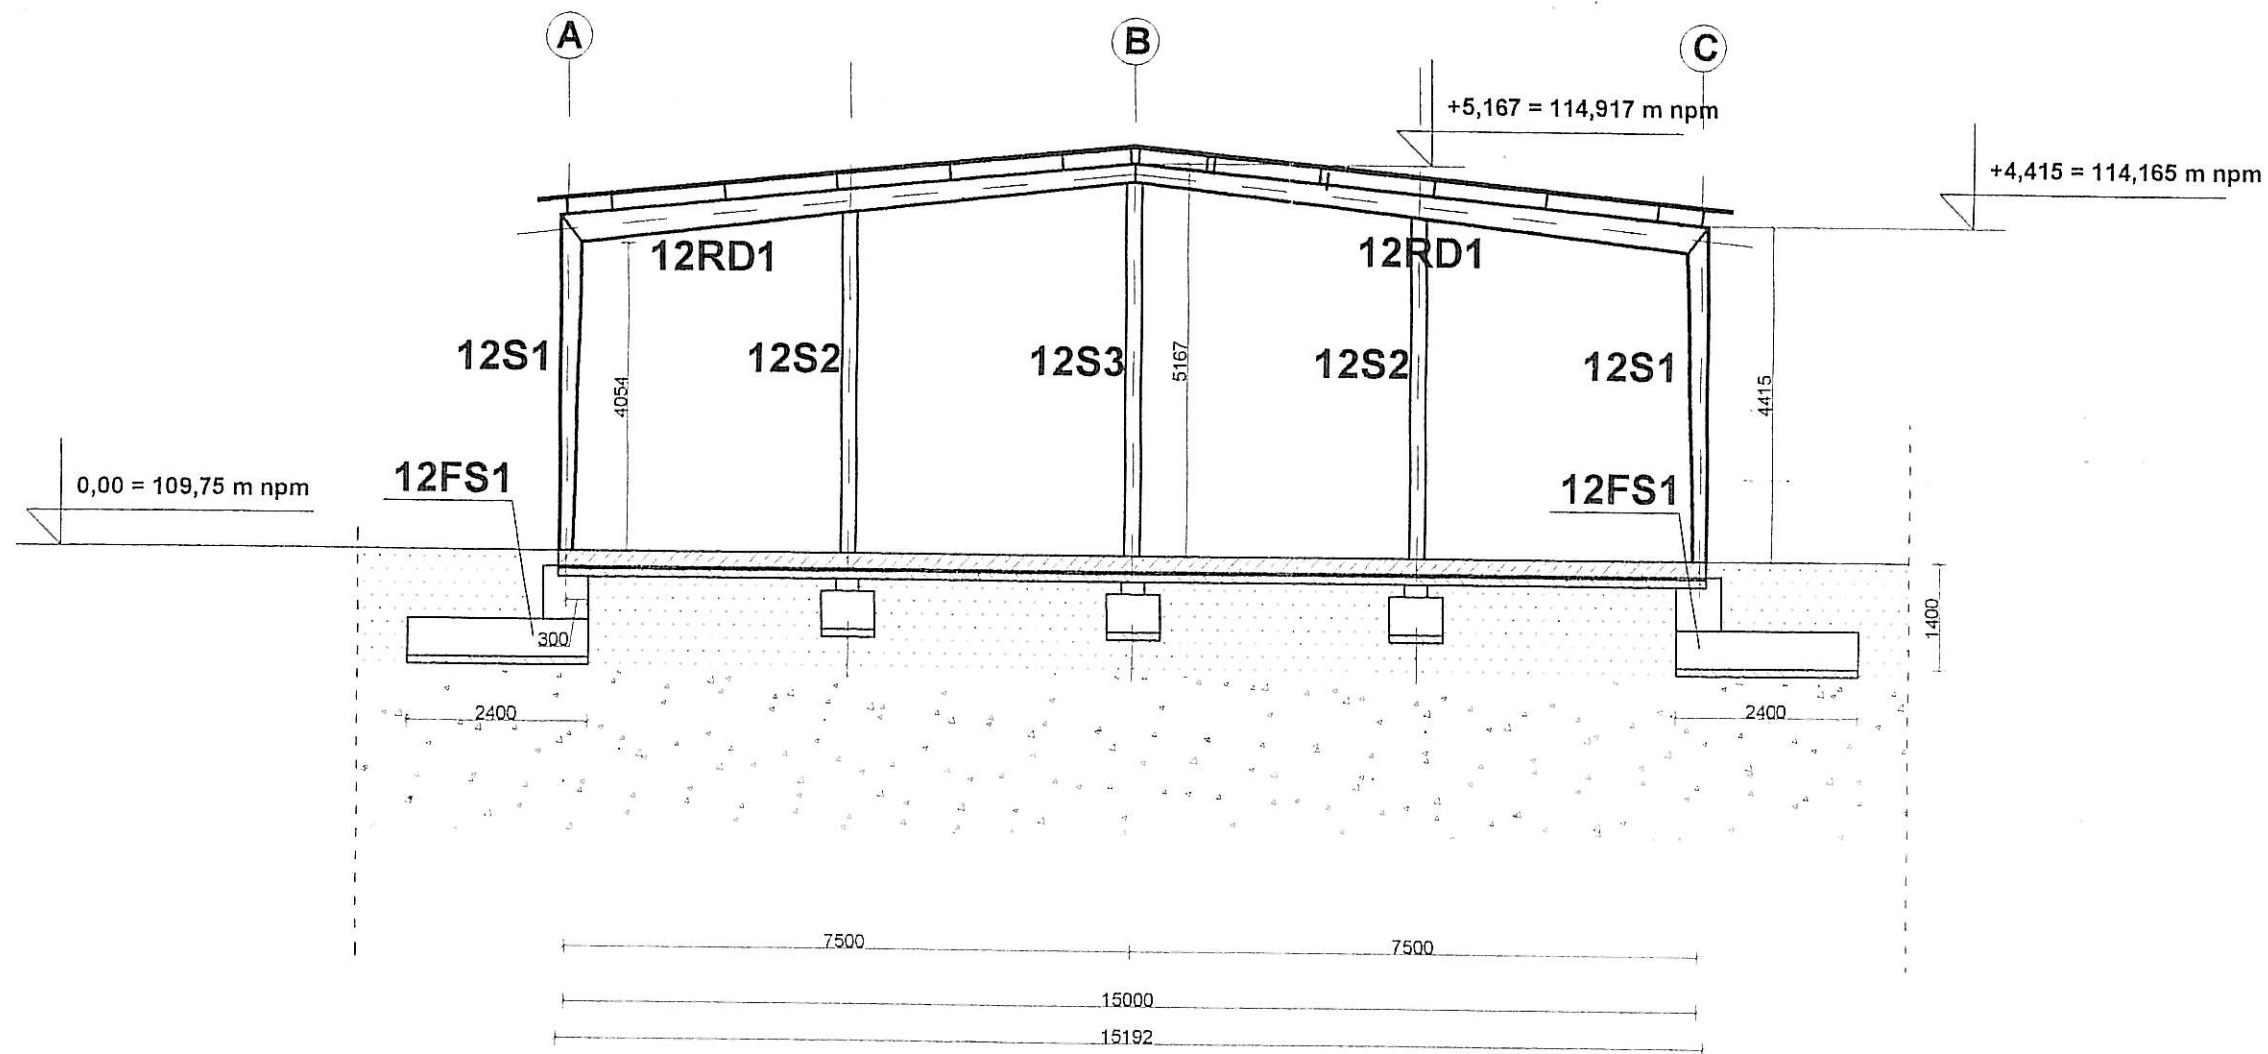

Inwestor: Gmina Miejska Starogard Gdański 83-200 Starogard Gdański ul. Gdańska 6		Stadium:	Branża:	Obiekt: 12 Magazyn odpadów niebezpiecznych	
Inwestycja: ZAKŁAD UTYLIZACJI ODPADÓW Stary Las wraz z infrastrukturą towarzystwającą		P.B	K	Tytuł projektu: Projekt Budowlany Konstrukcji	
Wykonawca dokumentacji KONSORCJUM:		Nazwa rys.: Przekrój 2-2			
	Przedsiębiorstwo J. A. T. Sp. z o.o. 80-365 Gdańsk ul. Czarny Dwór 8 A	Projektował: inż. Ryszard Neugebauer		Upr. nr:	
		Sprawdził: mgr inż. Krzysztof Dobiszewski		Upr. nr:	
	NORD INVESTMENTS S.A. 80-747 Gdańsk ul. Toruńska 12	Data:	Skala:	Nr arch. proj.:	Nr rys:
		10.12.2004	1 : 100	1978/2004 t.III	K.32