


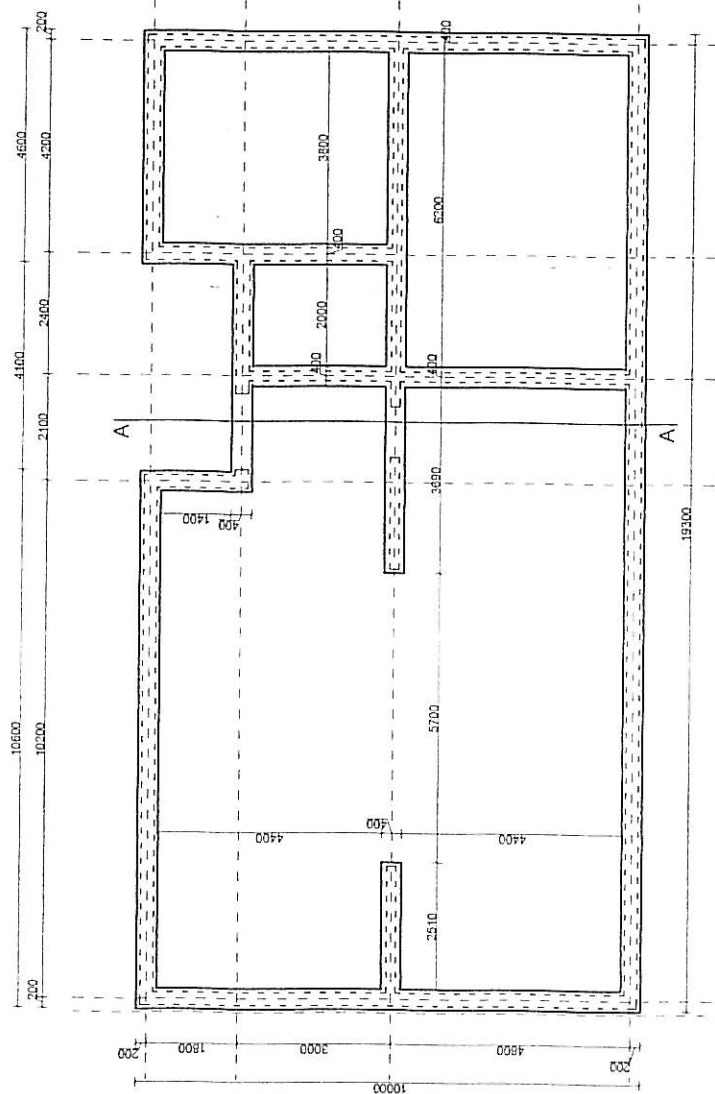

OŠ SKRAJNA OBIEKTU 14

RZUT FUNDAMENTÓW

Investor: Gmina Miejska Stargard Gdański 83-200 Stargard Gdański ul. Gdańska 6	Stadium: P.B	Branża: K	Objekt: 13 Objekt socjalny dla prac. fiz.
Investycja: ZAKŁAD UTYLIZACJI ODPADÓW Stary Las wraz z infrastrukturą towarzystwającą	Tytuł projektu: Projekt Budowlany Konsultacji		
Wykonawca dokumentacji KONSORCJUM:  Przedsiębiorstwo J. A. T. Sp. z o.o. 80-365 Gdańsk ul. Czarny Dwór 8 A	Nazwa rys.: Rzut fundamentów		
 NORD-INVESTMENTS S.A. 80-747 Gdańsk ul. Toruńska 12	Data: 10.12.2004	Skala: 1 : 150	Nr arch. proj.: 1978/2004 t.III
	Nr rys.: K.33		