
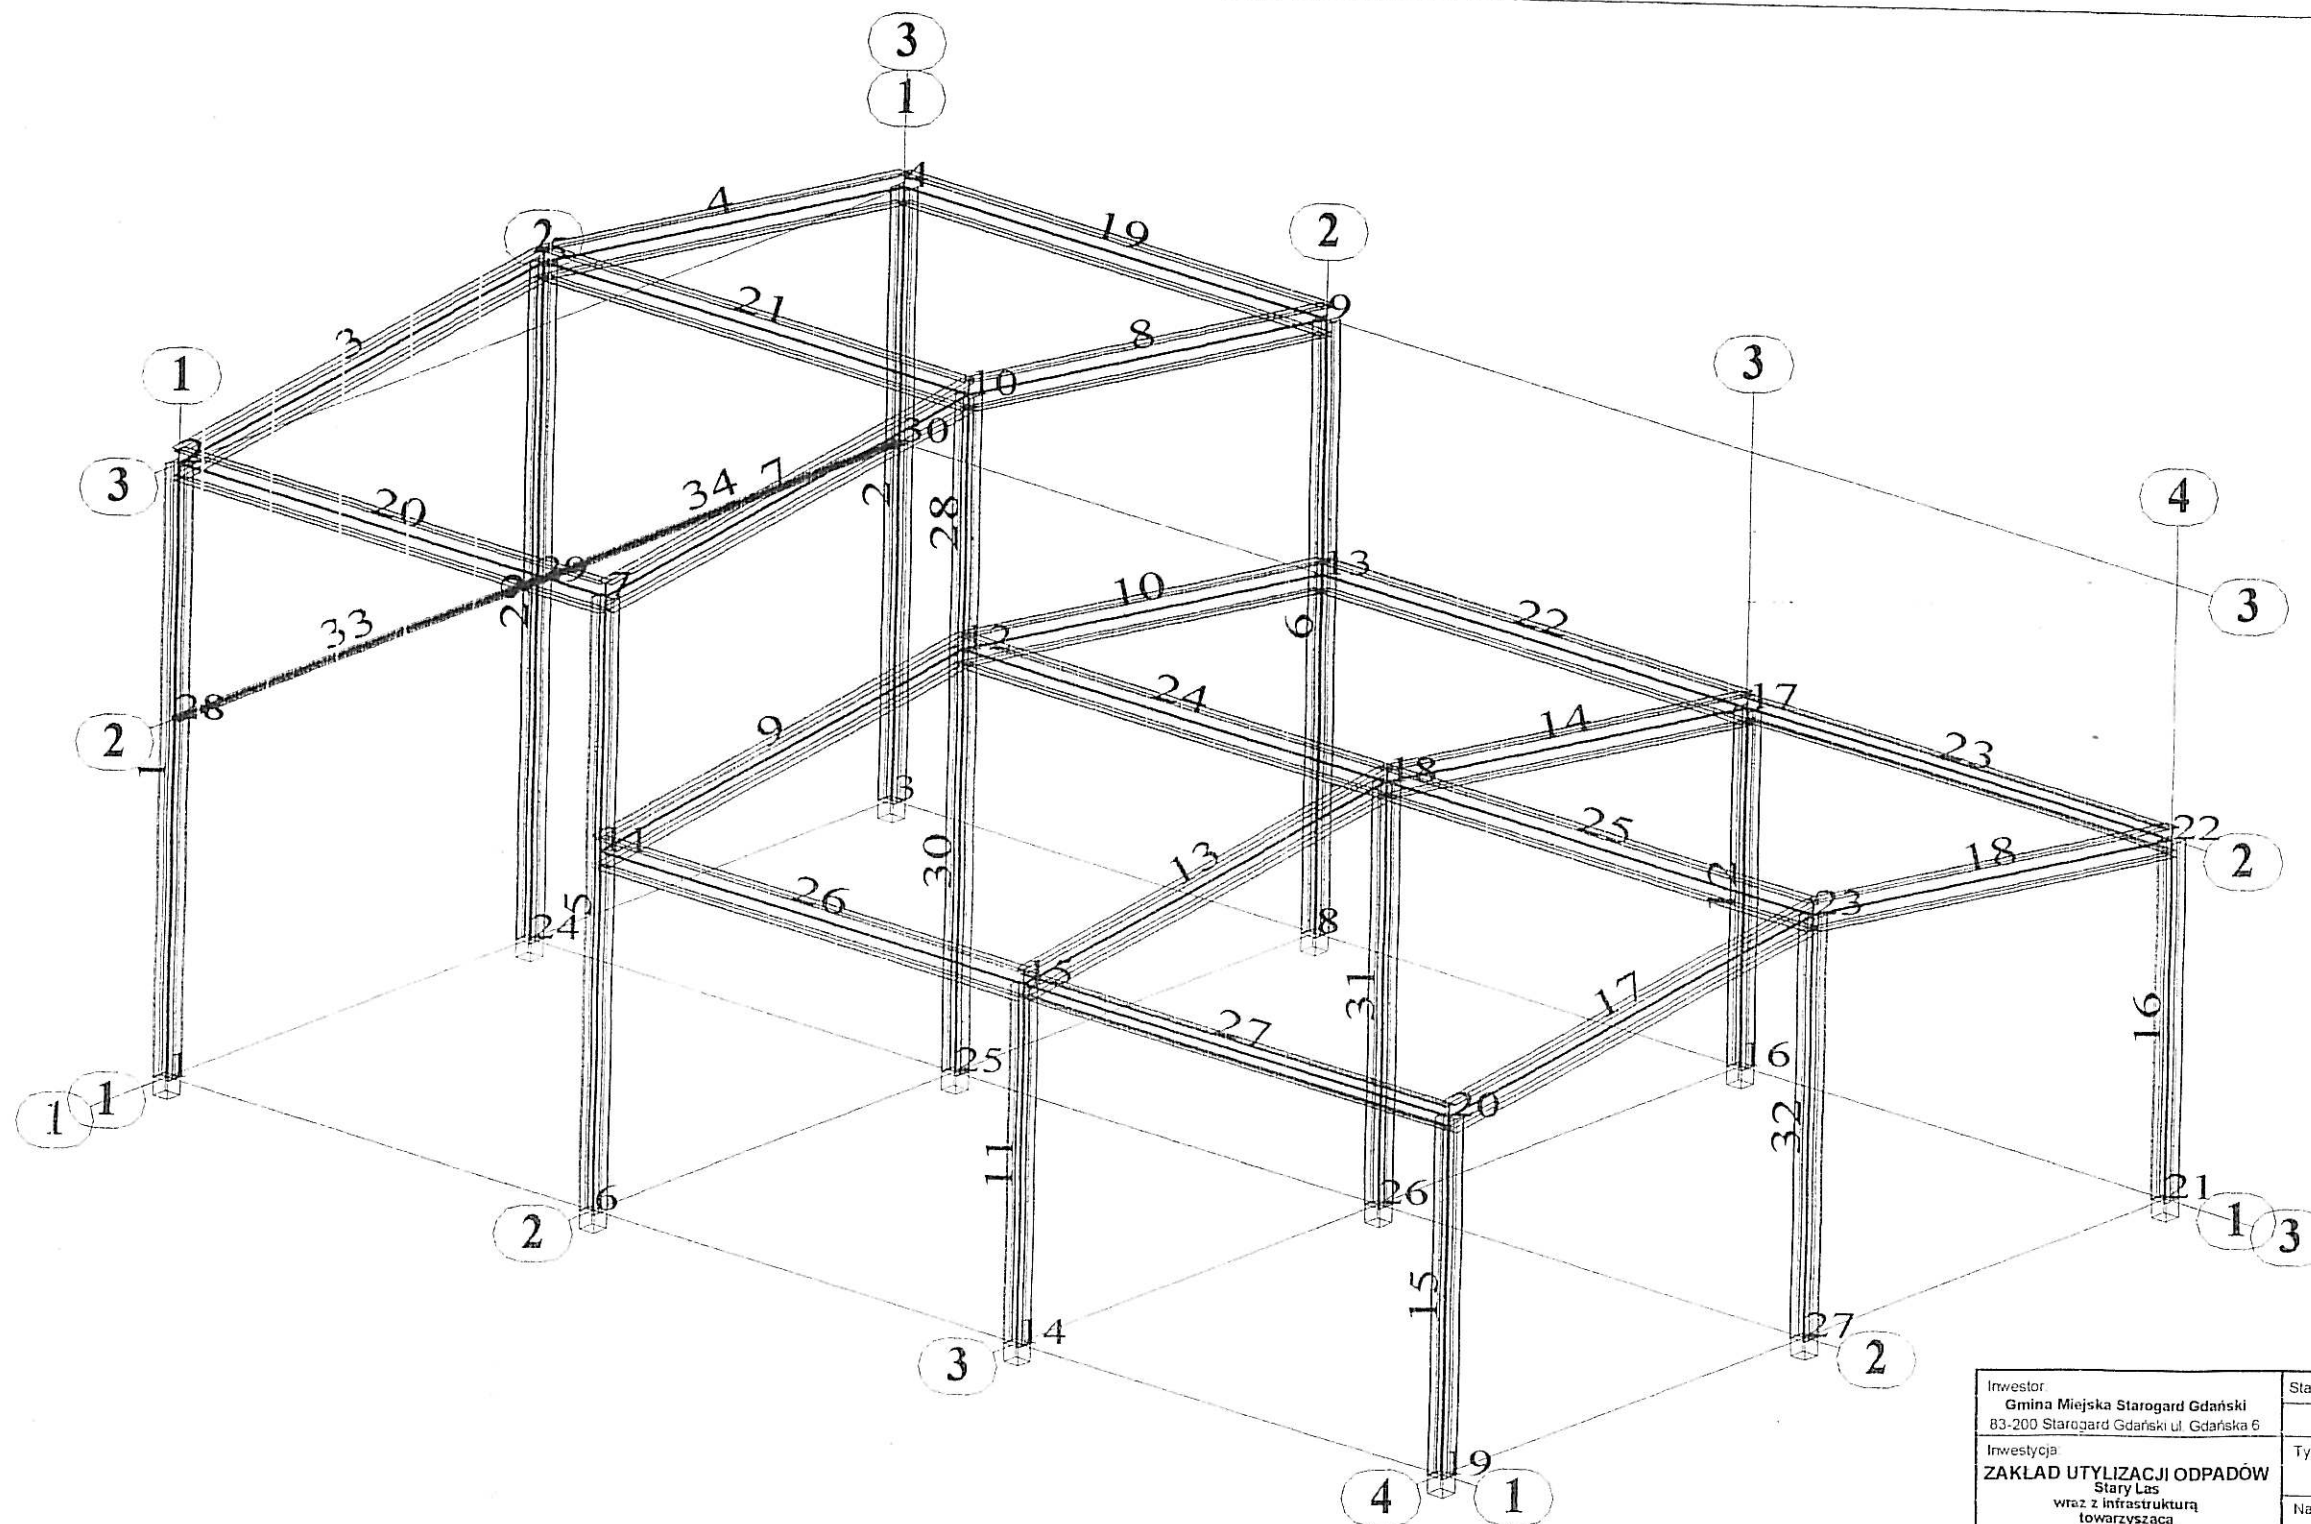


Widok - Przypadek: 1 (STA1)

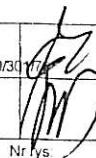

Inwestor Gmina Miejska Starogard Gdański 83-200 Starogard Gdański ul. Gdańska 6	Stadium	Branża	Obiekt 14 Wiatra garażowa z warsztatem	
	P.B	K		
Inwestycja ZAKŁAD UTYLIZACJI ODPADÓW Stary Las wraz z infrastrukturą towarzyszącą	Tytuł projektu		Projekt Budowlany Konstrukcji	
	Nazwa rys.		Widok konstrukcji	
Wykonawca dokumentacji KONSORCJUM  Przedsiębiorstwo J. A. T. Sp. z o.o. 80-365 Gdańsk ul. Czarny Dwór 8 A	Projektował inż. Ryszard Neugebauer		Upr. nr.	
	Sprawdził: mgr inż. Krzysztof Dobiszewski		Upr. nr.	
 NORD INVESTMENTS S.A. 80-747 Gdańsk ul. Toruńska 12	Data:		Nr arch. proj.	Nr rys.
	10.12.2004		1 : 150	1978/2004 t.III K.37