
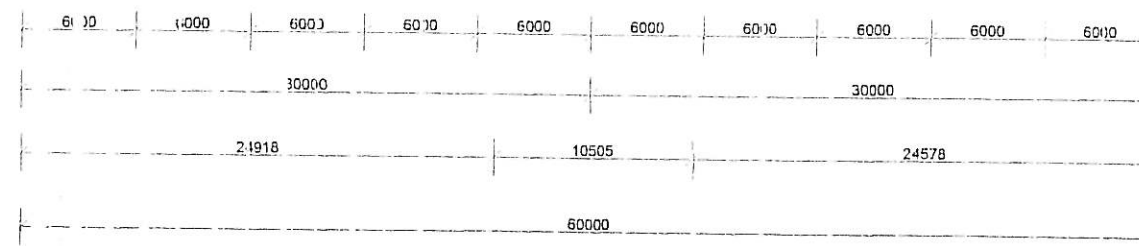
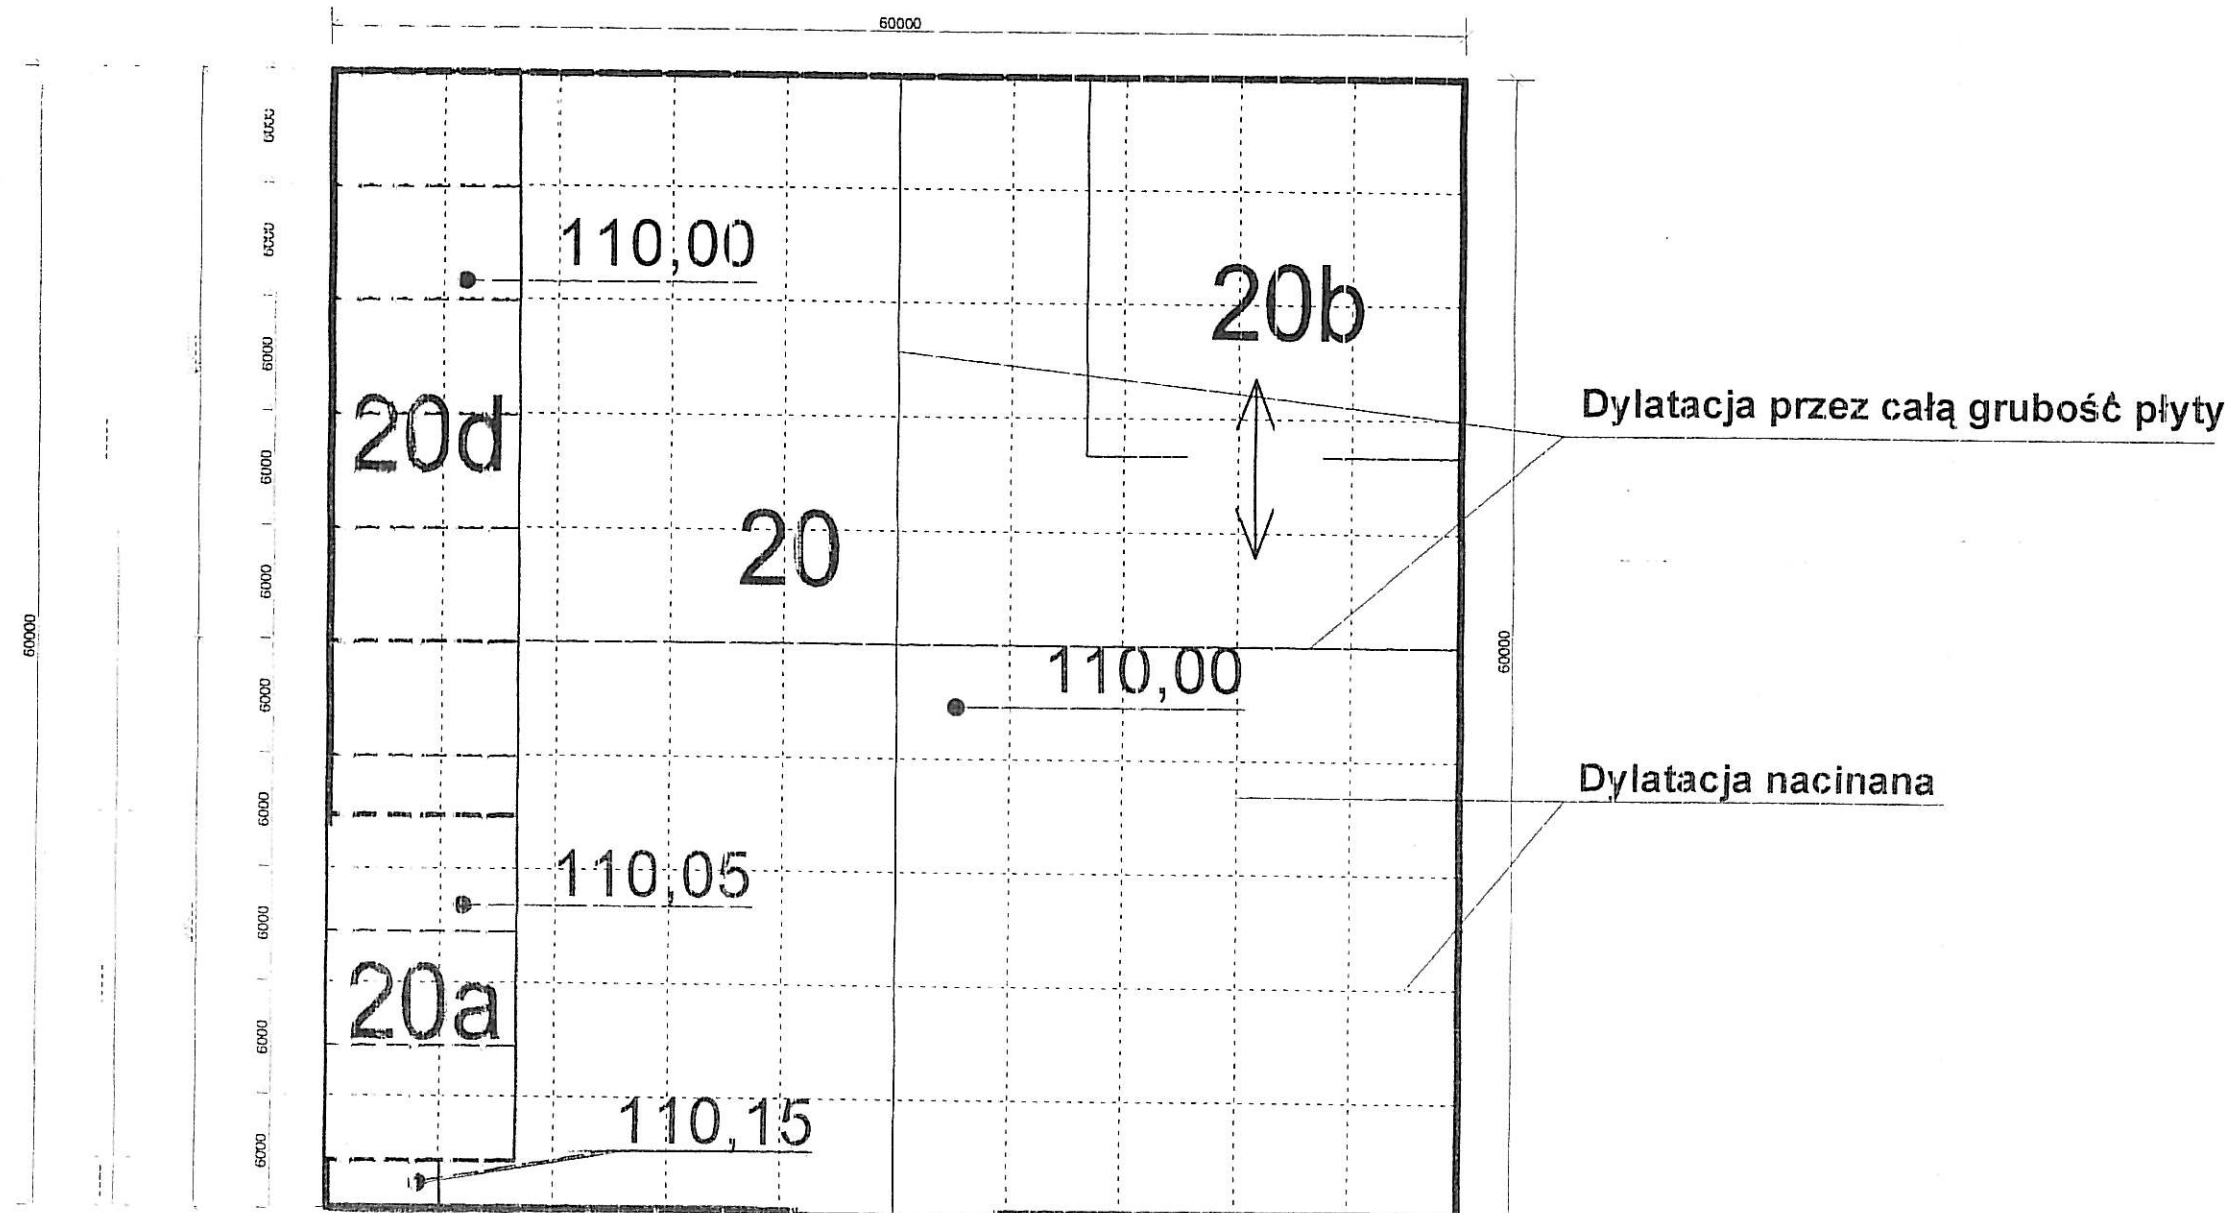


Obiekt nr 20, 20a, 20b, 20d

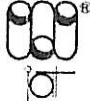

Inwestor: Gmina Miejska Starogard Gdański 83-200 Starogard Gdański ul. Gdańska 6		Stadium: P.B	Branża: K	Obiekt: 20 Punkt przeróbki odpadów wielkogabarytowych, sprzętu AGD i R	
Inwestycja: ZAKŁAD UTYLIZACJI ODPADÓW Stary Las wraz z infrastrukturą towarzystwającą		Tytuł projektu: Projekt Budowlany Konstrukcji			
		Nazwa rys.: Płyta żelbetowa			
Wykonawca dokumentacji KONSORCJUM:		Projektował: inż. Ryszard Neugebauer		Upr. nr: ZGP-III-630/301/79	
		Sprawdził: mgr inż. Krzysztof Dobiszewski		Upr. nr: 848/Gd/82	
		NORD INVESTMENTS S.A. 80-747 Gdańsk ul. Toruńska 12		Data: 10.12.2004	Skala: 1 : 200
				Nr arch. proj.: 1978/2004 t.III	Nr rys: K.40