


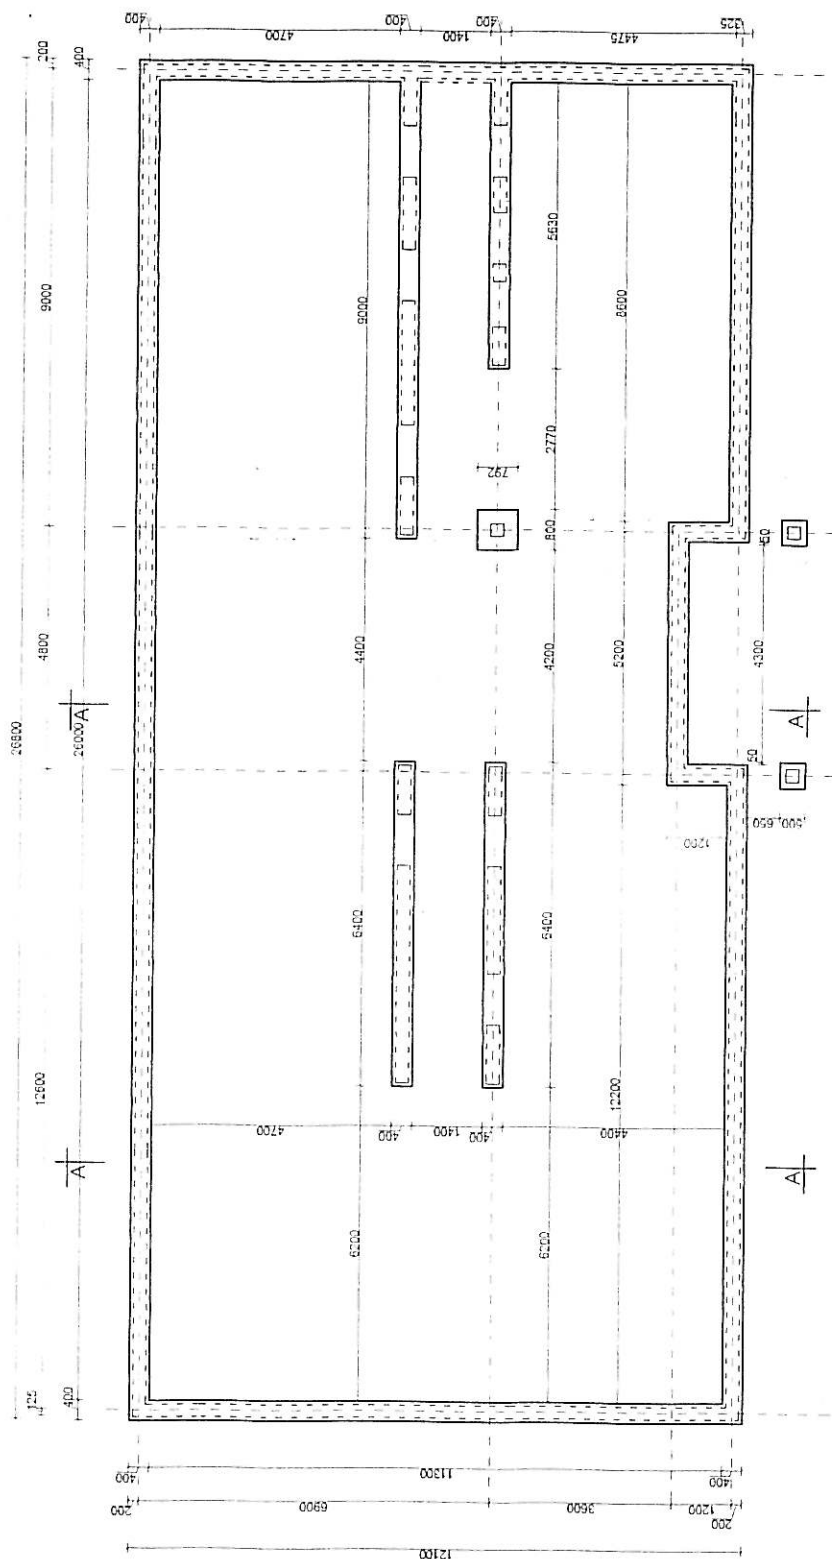

Nr 425

RZUT PRZYZIEMIA

Inwestor: Gmina Miejska Starogard Gdański 83-200 Starogard Gdański ul. Gdańska 6	Stadium: P.B		Branża: K	Objekt: 21 Obiekt Administracyjny
	Tytuł projektu: Projekt Budowlany Konstrukcji			
Inwestycja: ZAKŁAD UTYLIZACJI ODPADÓW Stary Las wraz z infrastrukturą towarzyszącą	Nazwa rys.: Rzut fundamentów		Projektował: Inż. Ryszard Neugebauer	Upr. nr: ZGP-III-630/301/797
	Sprawdził: mgr inż. Krzysztof Dobiszewski			
Wykonawca dokumentacji KONSORCJUM: Przedsiębiorstwo J. A. T. Sp. z o.o. 80-365 Gdańsk ul. Czarny Dwór 8 A	Data: 10.12.2004		Skala: 1:150	Nr arch. proj.: 1978/2004 t.III
	NORD INVESTMENTS S.A. 80-747 Gdańsk ul. Toruńska 12			

 KONSORCJUM Przedsiębiorstwo J. A. T. Sp. z o.o. 80-365 Gdańsk ul. Czarny Dwór 8 A	Data: 10.12.2004		Skala: 1:150	Nr arch. proj.: 1978/2004 t.III
	NORD INVESTMENTS S.A. 80-747 Gdańsk ul. Toruńska 12			