


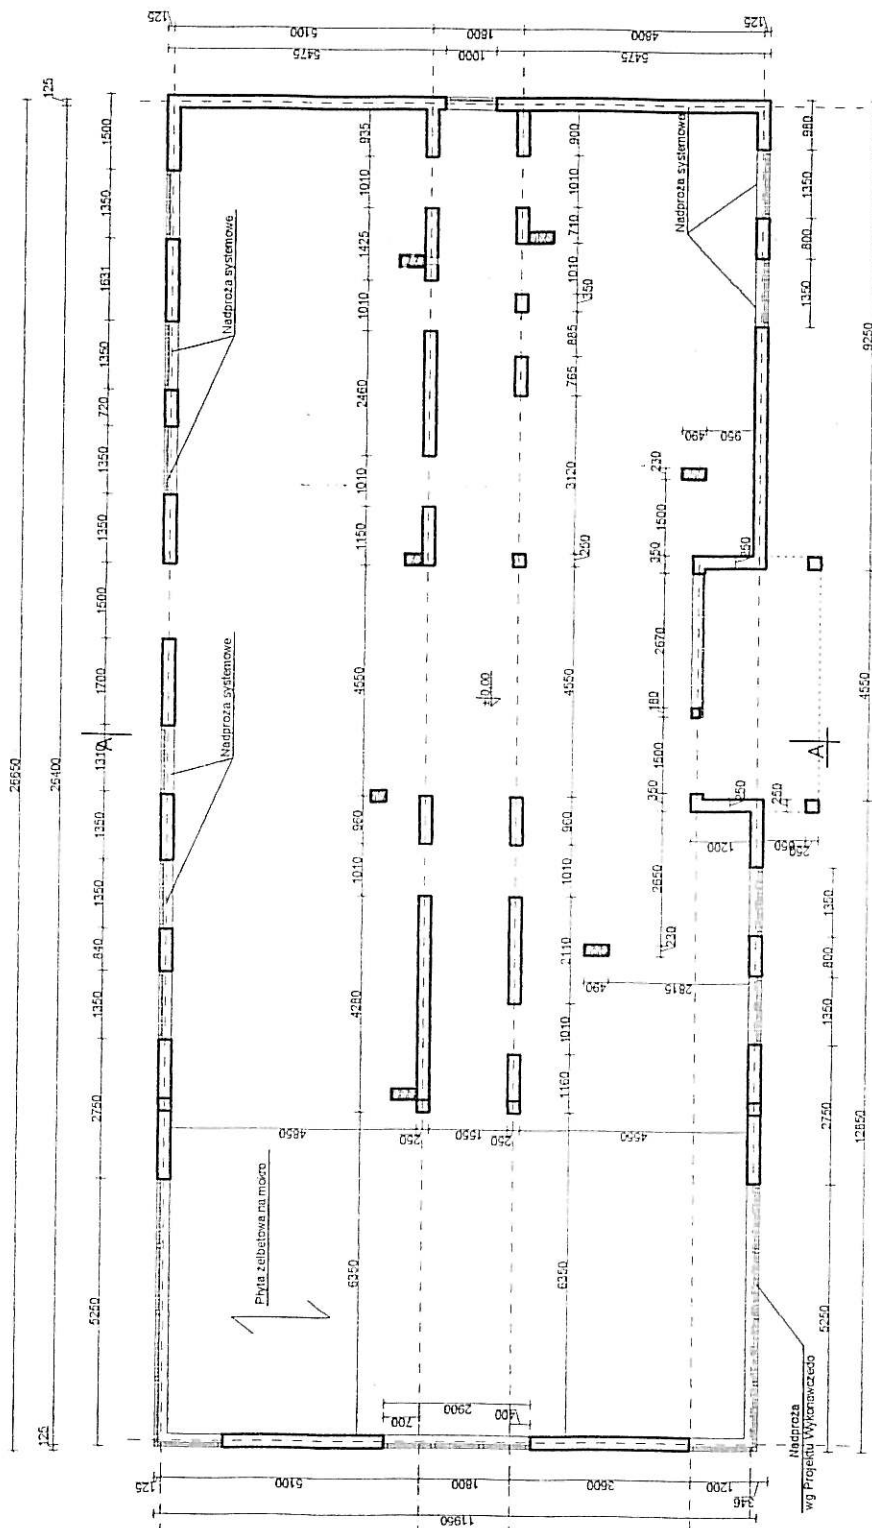

RZUT PRZYZIEMI

No 426

Inwestor: Gmina Miejska Starogard Gdański 83-200 Starogard Gdański ul. Gdańska 6	Stadium: Branża:		Objekt: 21 Obiekt administracyjny
	P.B	K	
Inwestycja: ZAKŁAD UTYLIZACJI ODPADÓW Stary Las wraz z infrastrukturą towarzystwającą	Tytuł projektu:		Projekt Budowlany Konstrukcji
	Nazwa rys.:		Rzut przyziemia
Wykonawca dokumentacji KONSORCJUM: 	Projektował:		Upr. nr:
	Ryszard Neugebauer Inż.		ZGP-III-630/301/19
Przedsiębiorstwo J. A. T. Sp. z o.o. 80-365 Gdańsk ul. Czarny Dwór 8 A	Sprawdził:		Upr. nr:
	mgr inż. Krzysztof Dobiszewski		848/Gd/82
NORD INVESTMENTS S.A. 80-747 Gdańsk ul. Toruńska 12	Data:		Nr arch. proj.:
	10.12.2004		1978/2004 t.III
Skala:		Nr rys:	
1 : 150		K.45	