


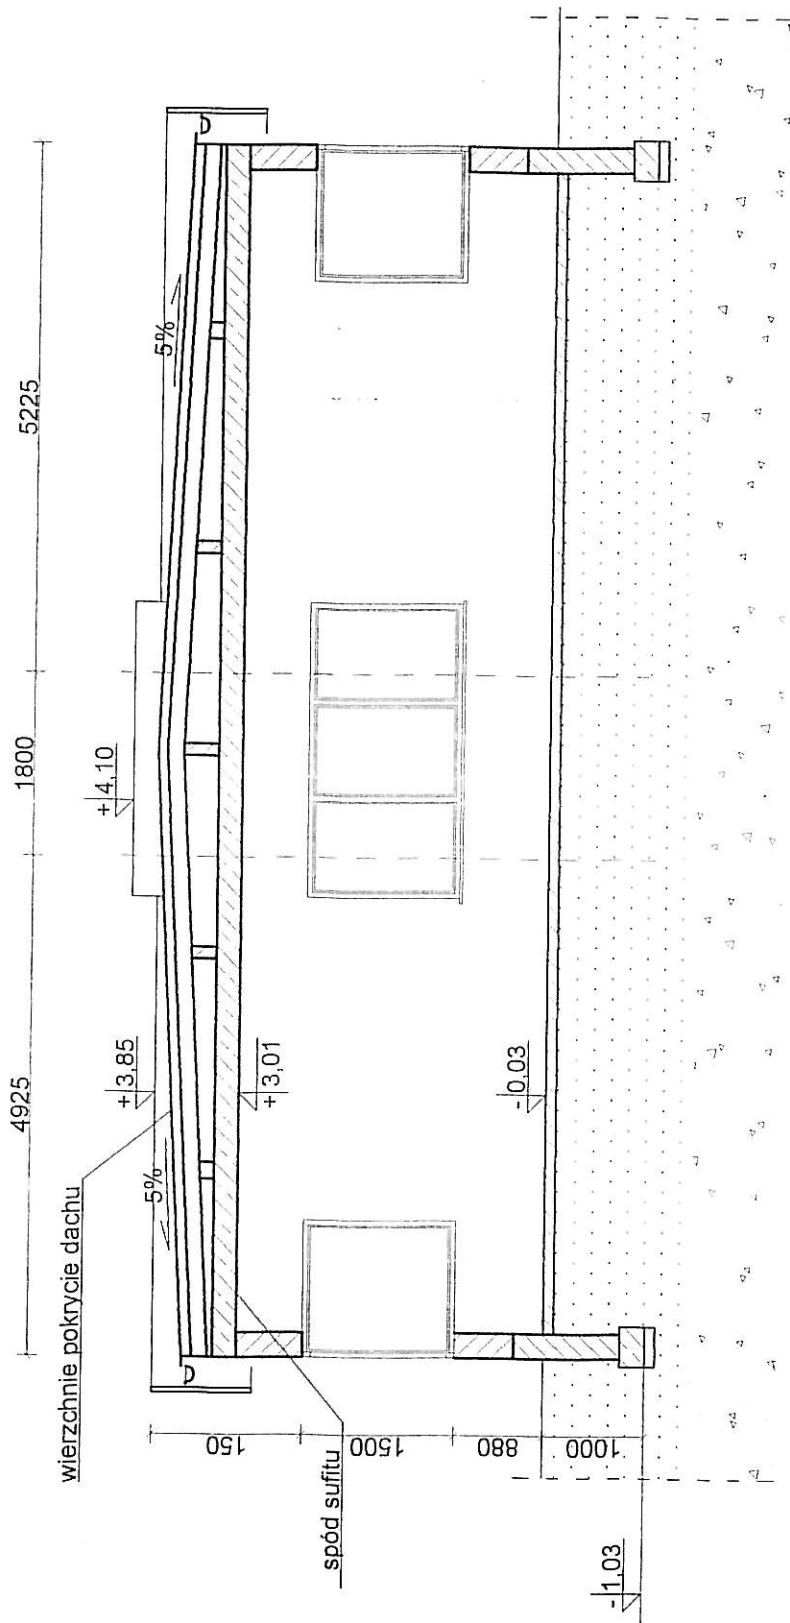

PRZEKRÓJ A-A

No 428

Inwestor: Gmina Miejska Starogard Gdański 83-200 Starogard Gdański ul. Gdańska 6	Stadium:		Branża:	Obiekt: 21 Obiekt Administracyjny
	P.B	K		
Inwestycja: ZAKŁAD UTYLIZACJI ODPADÓW Stary Las wraz z Infrastrukturą towarzyszącą	Tytuł projektu:		Projekt Budowlany Konstrukcji	
	Nazwa rys.:		Przekrój A-A	
Wykonawca dokumentacji KONSORCJUM:  Przedsiębiorstwo J. A. T. Sp. z o.o. 80-365 Gdańsk ul. Czarny Dwór 8 A	Projektował: inż. Ryszard Neugebauer	Upr. nr.	ZGP-III-630/30179 	
	Sprawdził: mgr inż. Krzysztof Dobiszewski	Upr. nr.	848/Gd/82	
 NORD INVESTMENTS S.A. 80-747 Gdańsk ul. Toruńska 12	Data:	Skala:	Nr arch. proj.:	Nr rys.:
	10.12.2004	1 :75	1978/2004	K.46