
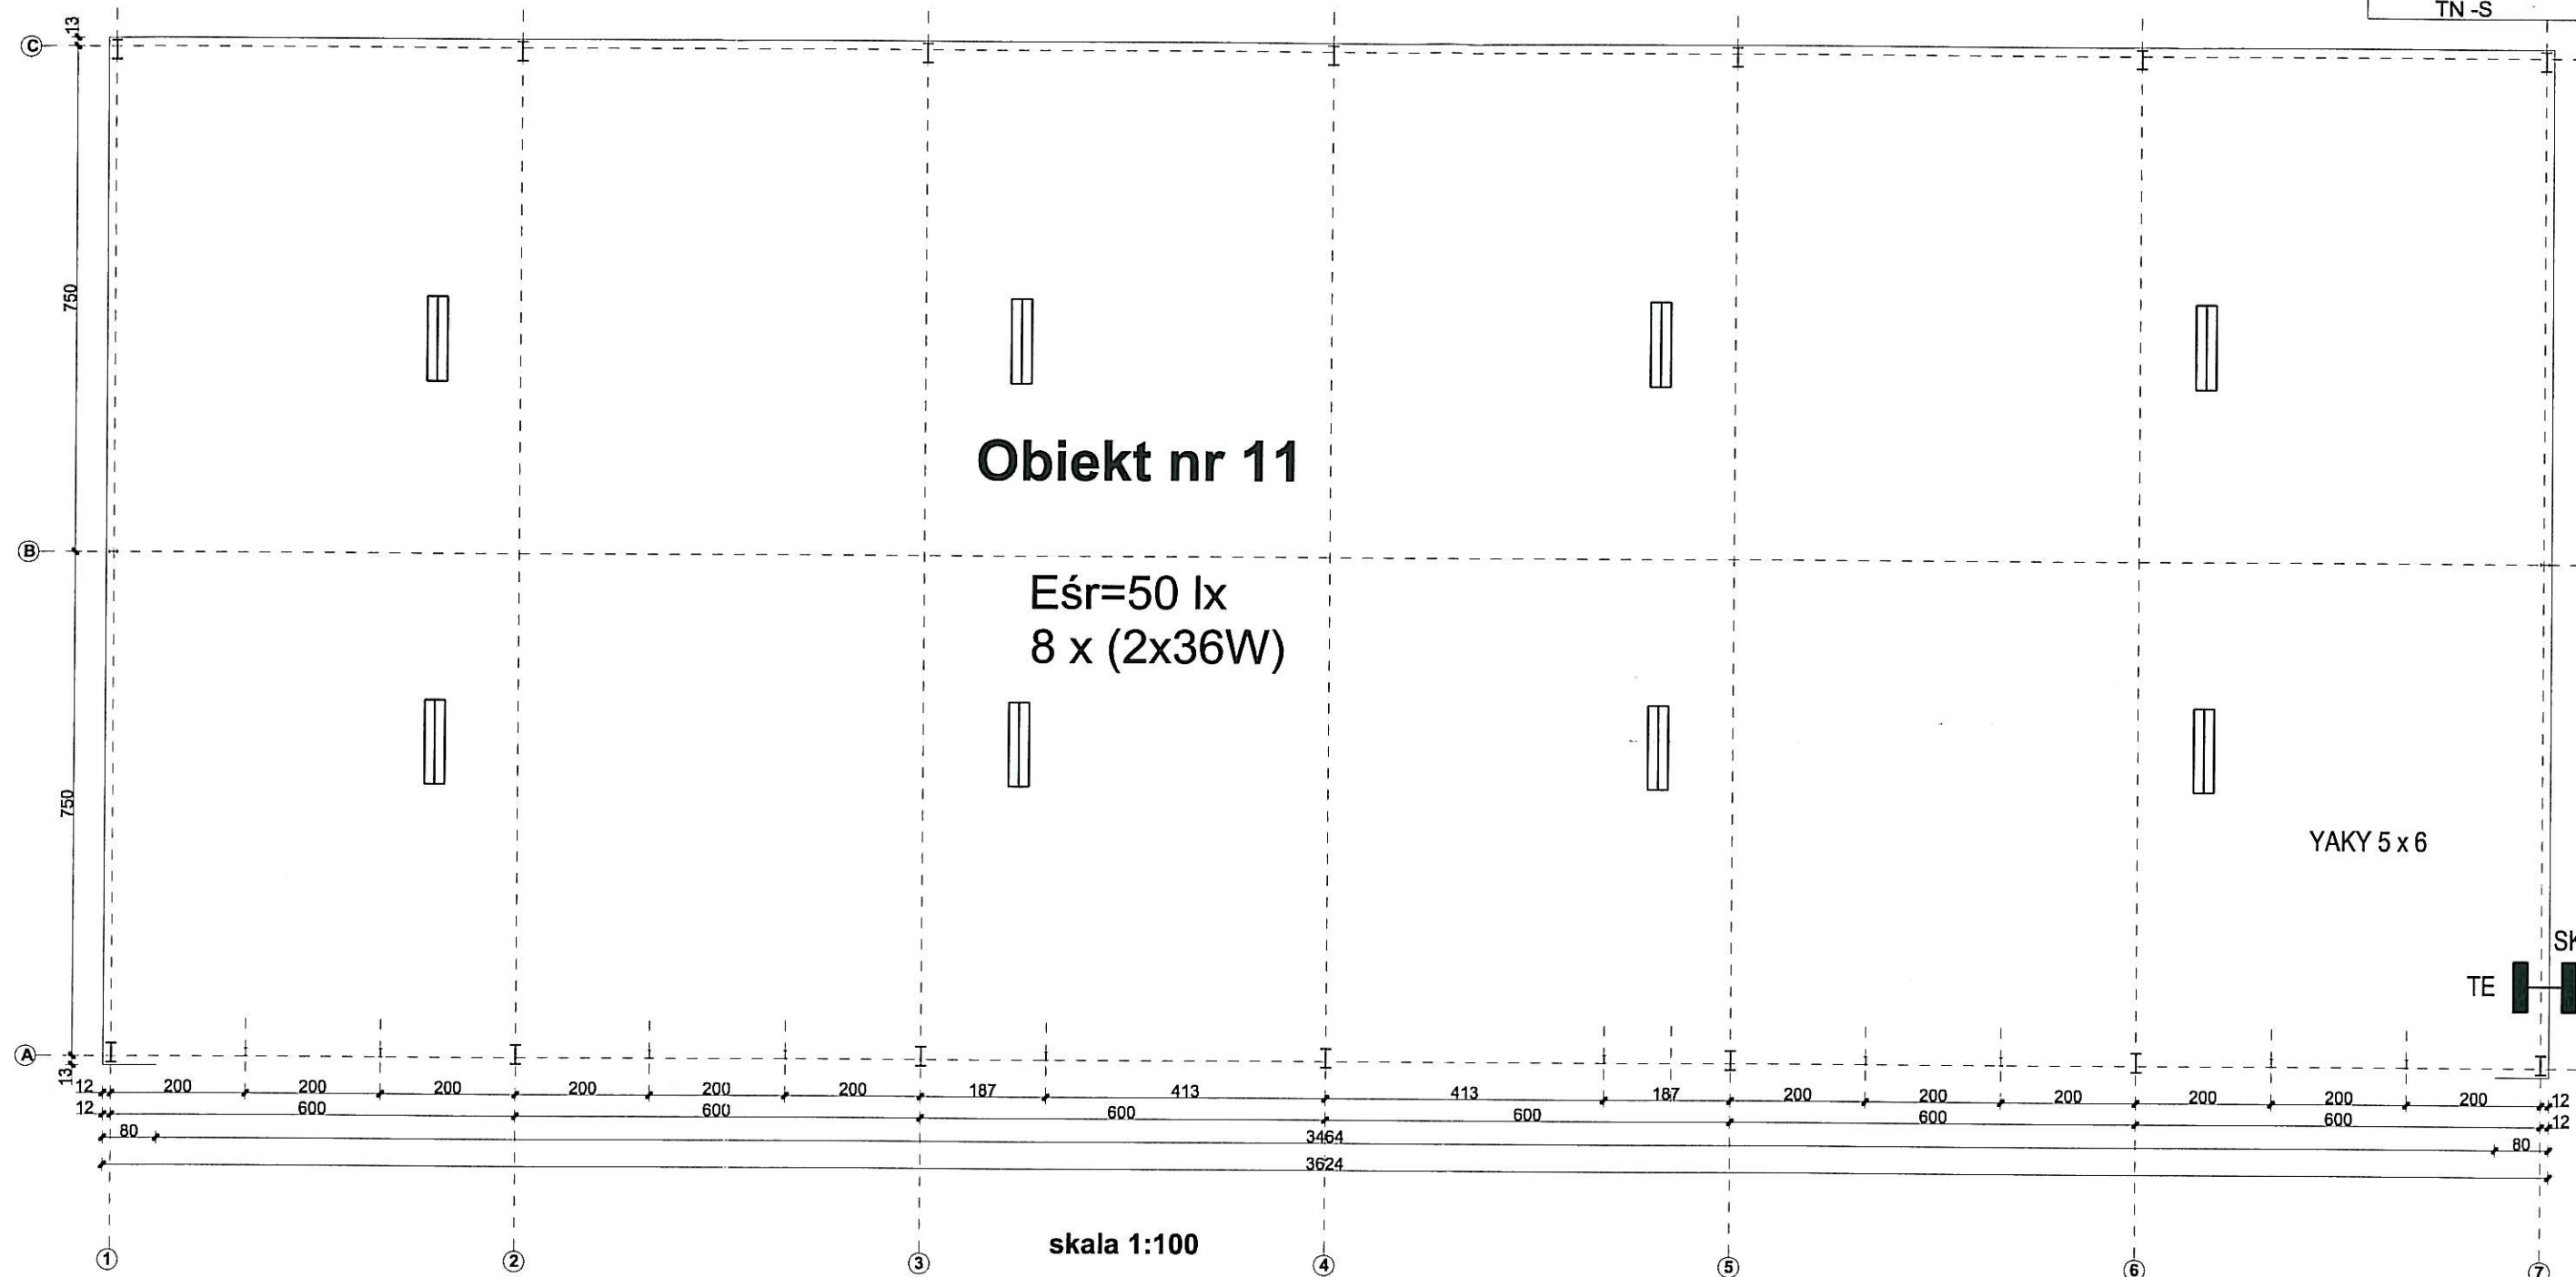


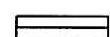


## LEGENDA :

-  OPRAWA ŚWIEŁŁÓWKOWA SZCZELNA 2x36W , IP54
-  ROZDZIELNICA ZASILAJACA INSTALACJE OBIEKTU 11

## UWAGI :

1. INSTALACJA OŚWIETLENIOWA WYKONANA BĘDZIE PRZEWODEM YDYżo 3 x 2,5 , OSPRZET SZCZELNY
2. PRZEWODY UKŁADANE BĘDĄ W KORYTKU KABLOWYM.
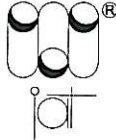
|   |                                                                                         |                                                                  |                       |                                           |                                                                                       |
|---|-----------------------------------------------------------------------------------------|------------------------------------------------------------------|-----------------------|-------------------------------------------|---------------------------------------------------------------------------------------|
| Inwestor:<br><b>Gmina Miejska Starogard Gdański</b><br>83-200 Starogard Gdański ul. Gdańska 6              |                                                                                         | Stadium:<br><b>P.B</b>                                           | Branża:<br><b>E</b>   | Obiekt: 11 - WIATA NA ODPADY<br>Z AZBESTU |                                                                                       |
| Inwestycja:<br><b>ZAKŁAD UTYLIZACJI ODPADÓW</b><br>w Starym Lesie<br>wraz z infrastrukturą<br>towarzyszącą |                                                                                         | Tytuł projektu:<br>INSTALACJE ELEKTRYCZNE                        |                       |                                           |                                                                                       |
|   |                                                                                         | Nazwa rys.:<br>PLAN INSTALACJI<br>11 - WIATA NA ODPADY Z AZBESTU |                       |                                           |                                                                                       |
| Wykonawca dokumentacji KONSORCJUM:                                                                         |                                                                                         | Projektował:<br>inż.<br>Wojciech Nawrocki                        |                       | Upr. nr:<br><br>282/Gd/73                 |  |
|                       | <b>Przedsiębiorstwo<br/>J. A. T. Sp. z o.o.</b><br>80-365 Gdańsk<br>ul. Czarny Dwór 8 A | Sprawdził:<br><br>mgr inż. Bogdan Wilczyński                     |                       | Upr. nr:<br><br>5743/Gd/94                |                                                                                       |
|                       | <b>NORD INVESTMENTS<br/>S.A.</b><br>80-747 Gdańsk<br>ul. Toruńska 12                    | Data:<br><br>10.11.2004                                          | Skala:<br><br>1 : 100 | Nr arch. proj.:<br><br>1978/2004<br>t.v   | Nr rys:<br><br><b>E0.7</b>                                                            |